


ELEWACJA PÓŁNOCNO-WSCHODNIA

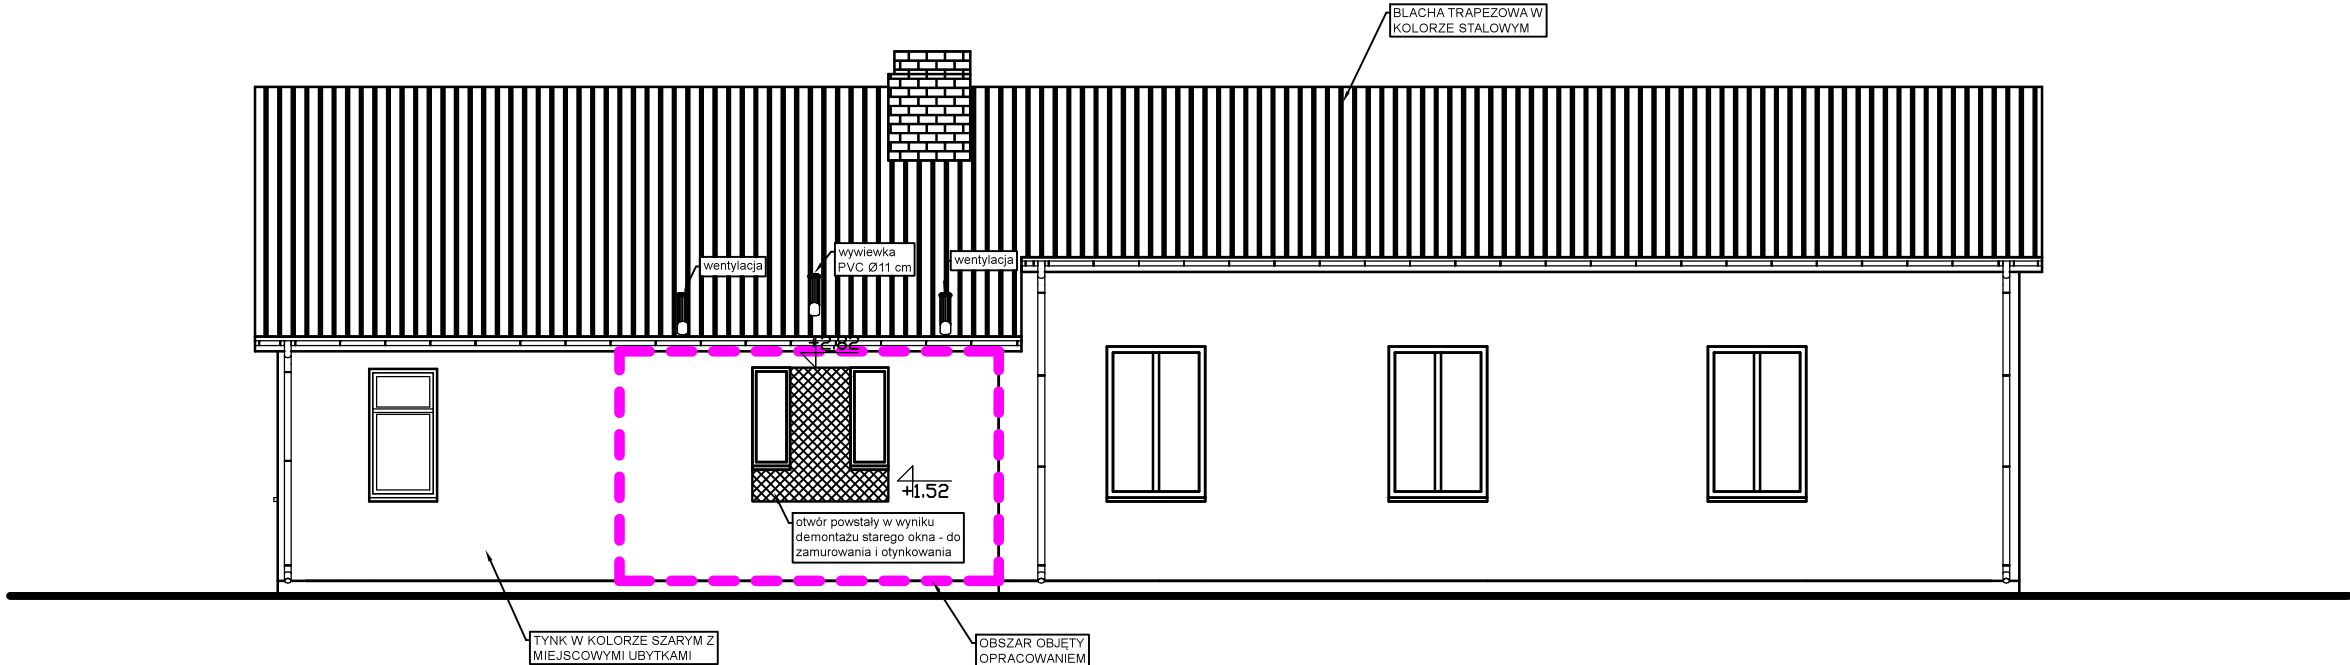

PROJEKT TECHNICZNY		Nr rysunku
Obiekt	ROBOTY BUDOWLANE POLEGAJĄCE NA 'ADAPTACJI POMIESZCZENIA SOCJALNEGO NA ŁAZIENKĘ WRAZ Z WYPOSAŻENIEM - ŚWIE TLICA WIEJSKA W PRZYSOWYCH'	
Adres	142202_5 CHORZELE / 0037 PRZYSOWY / 32	
Tytuł	ELEWACJA PÓŁNOCNO-WSCHODNIA	
Opracował	mgr inż. Wojciech Motacki	
Projektant	MARIAN BARTOŁD upr. St-23/71	PAŹDZIERNIK 2022 r.