


PRZEKRÓJ A-A

SKALA 1:100

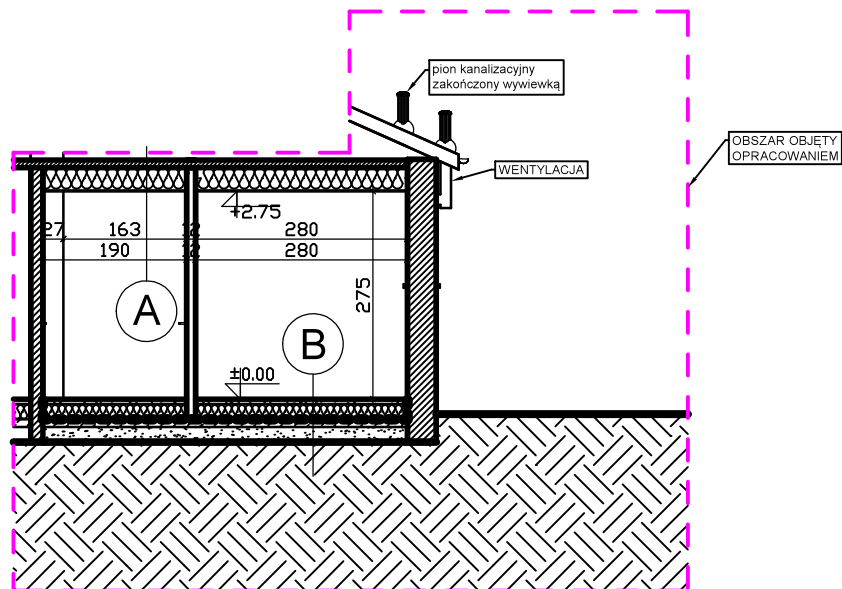

A

Istniejący strop żelbetowy
Ruszt metalowy / Wełna mineralna 30 cm
Folia polietylenowa
Płyty gips.-kart. wodoodporna zielona 1,25 cm

B

Terakota
Wylewka cementowa 5.0 cm
Folia polietylenowa
Styropian EPS 100 15 cm
2 x folia PE min. 0,3 mm
Beton 10 cm C12/15
Podsypka żwirowo-ślaskowa zagęszczona min. 20 cm
Grunt rodzimy

| PROJEKT TECHNICZNY | | Nr rysunku |
|--------------------|---|---------------------|
| Obiekt | ROBOTY BUDOWLANE POLEGAJĄCE NA 'ADAPTACJI POMIESZCZENIA SOCJALNEGO NA ŁAZIENKĘ WRAZ Z WYPOSAŻENIEM - ŚWIE TLICA WIEJSKA W PRZYSOWYCH' | T-2 |
| Adres | 142202_5 CHORZELE / 0037 PRZYSOWY / 32 | Skala 1:100 |
| Tytuł | PRZEKRÓJ A-A | |
| Opracował | mgr inż. Wojciech Motacki | |
| Projektant | MARIAN BARTOŁD upr. St-23/71 | PAŹDZIERNIK 2022 r. |