

229
250
1719/1

1467/1


	530/5	530/6
	530/7	53
2/4	530/9	530
	530/11	530
	530/13	530
	530/15	530



dnia: 06.05.2022 r.





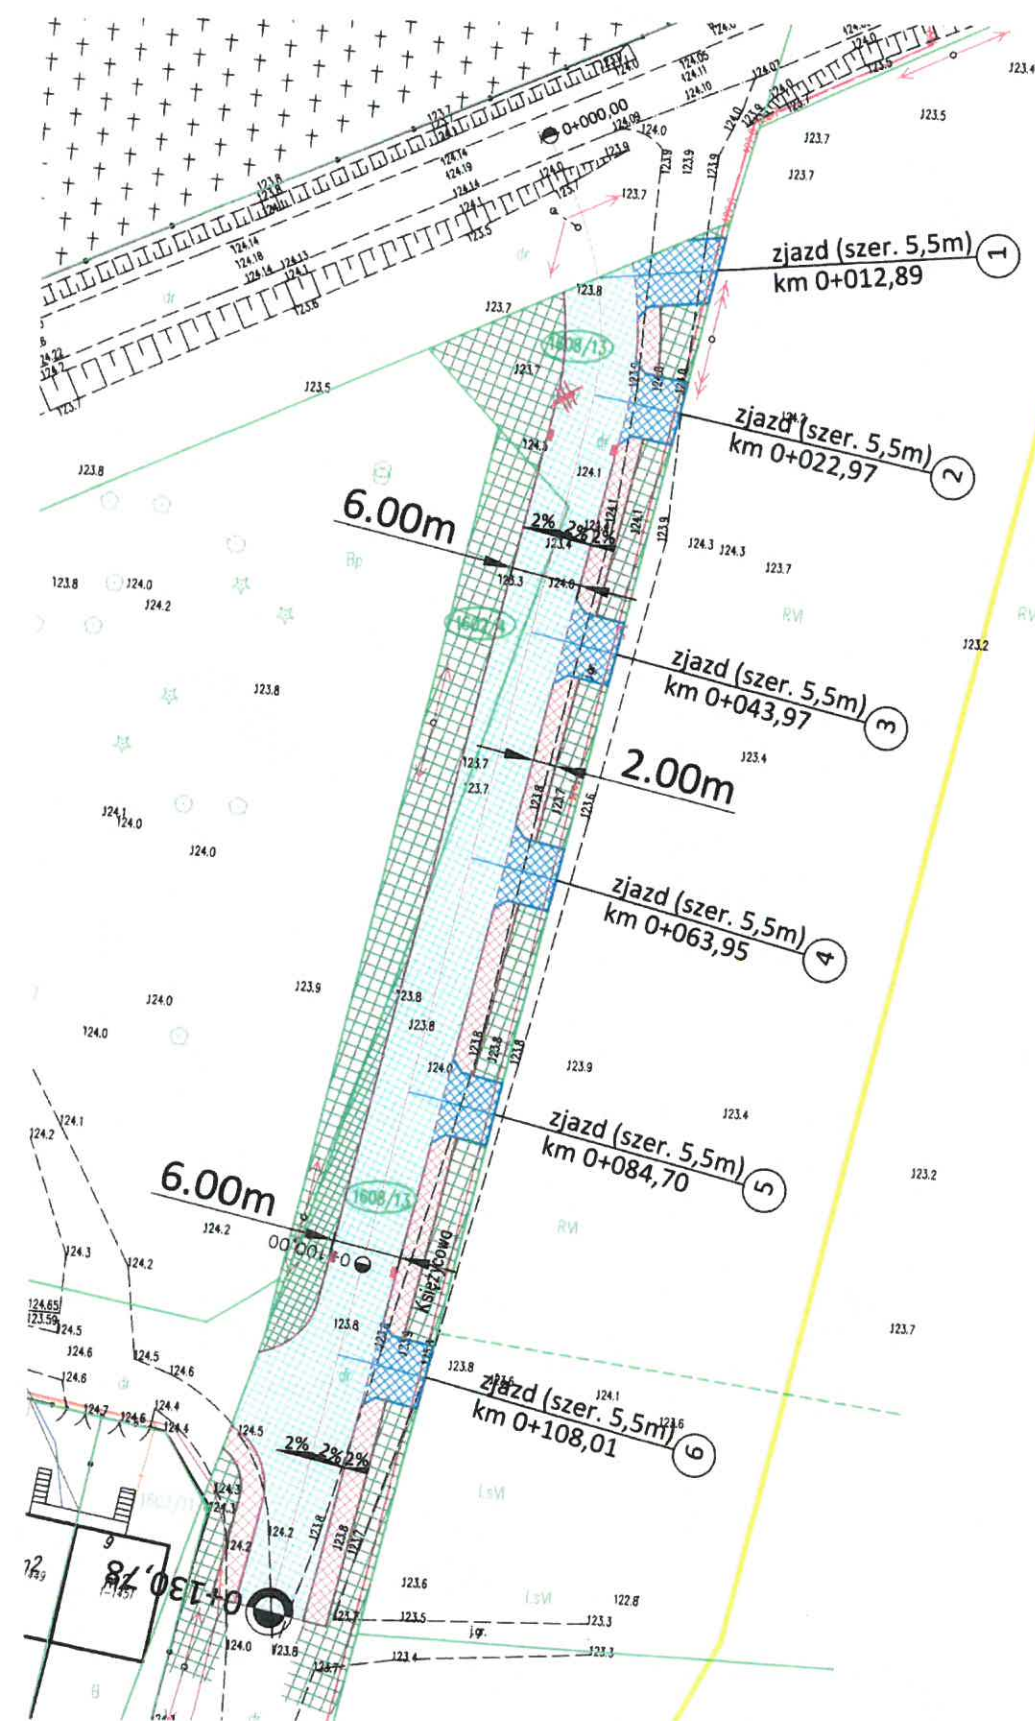

STANOWISKO PRZEMIANOWE
2018.11.1
30.01.2018
Z up. STAROSTY
mgr inż. Igor Hul
Kierownik Powiatowego Ośrodka
Dokumentacji Geodezyjnej i Kartograficznej

ark 2(2)

Mapa do celów projektowych
G.6640.3.1035.2017

Oznaczenie kancelaryjne zgłoszonej pracy geodezyjnej:	ul. Cmentarna	142202_4
nazwa miejscowości:	Chorzele	CHORZELE - MIASTO
jednostka ewidencyjna:	identyfikator	0001
obrab ewidencyjny:	identyfikator	Chorzele
skala mapy:	1 : 5 00	2000/7
Nazwa układu współrzędnych:	prostokątnych płaskich	Kronsztad 86
Oznaczenie granic obszaru, który był przedmiotem aktualizacji:	nie dotyczy	
służebności gruntu mające wpływ na zagospodarowanie gruntów zlokalizowanych w granicach projektowanej inwestycji:	nie dotyczy	
USŁUGI GEODEZYJNE mgr inż. ROBERT ZBRZEŹNY ul. ks. P. Ściegiennego 8 06-300 Przasnysz NIP 761-108-03-16 REG 550044690 Data opracowania mapy 2018-01-25		
GEODETA UPRAWNIONY mgr inż. Robert Zbrzeźny ul. ks. P. Ściegiennego 8 06-300 Przasnysz Tel. 606 765 764		

- Legenda:**
- ISTNIEJĄCE:**
- 1559 Numery działek inwestycji
 - Granice ewidencyjne działek
- PROJEKTOWANE:**
- Krawężnik wystający betonowy - 15x30 cm
 - Krawężnik wtopiony/najazdowy - 15x22 cm
 - Obramowanie zjazdu - opornik 12.5x25 cm
 - Zjazdy z kostki betonowej gr. 8 cm
 - Jezdnia z kostki betonowej grub. 8 cm
 - Chodnik z kostki betonowej gr. 6 cm
 - Zieleń
 - Kratka ściekowa kanalizacji deszczowej
 - Drzewa w kolizji -wg odrębnego opracowania

Za zgodność z oryginałem mapy

		Cezary Mikołajewski Witosa 6/3 06-300 Przasnysz tel. 509 844 674	Nip: 761-153-11-96 Regon: 384348630 biuro@infra-kom.com www.infra-kom.com
Burmistrz Miasta i Gminy Chorzele			
Nazwa obiektu: Droga Gminna		Branża: DROGOWA	
Temat opracowania: "Przebudowa ulicy Rzemieślnicza w Chorzelech"		Stadium: PB	
Nazwa rysunku: PLAN SYTUACYJNY		Skala: 1:500	
ZESPÓŁ PROJEKTOWY			
Imię i nazwisko: Cezary Mikołajewski	Podpis: [Signature]	Nr uprawnień: MAZ/0515/PWBD/15	Data: Wrzesień 2019r.
Rys. nr: 2			