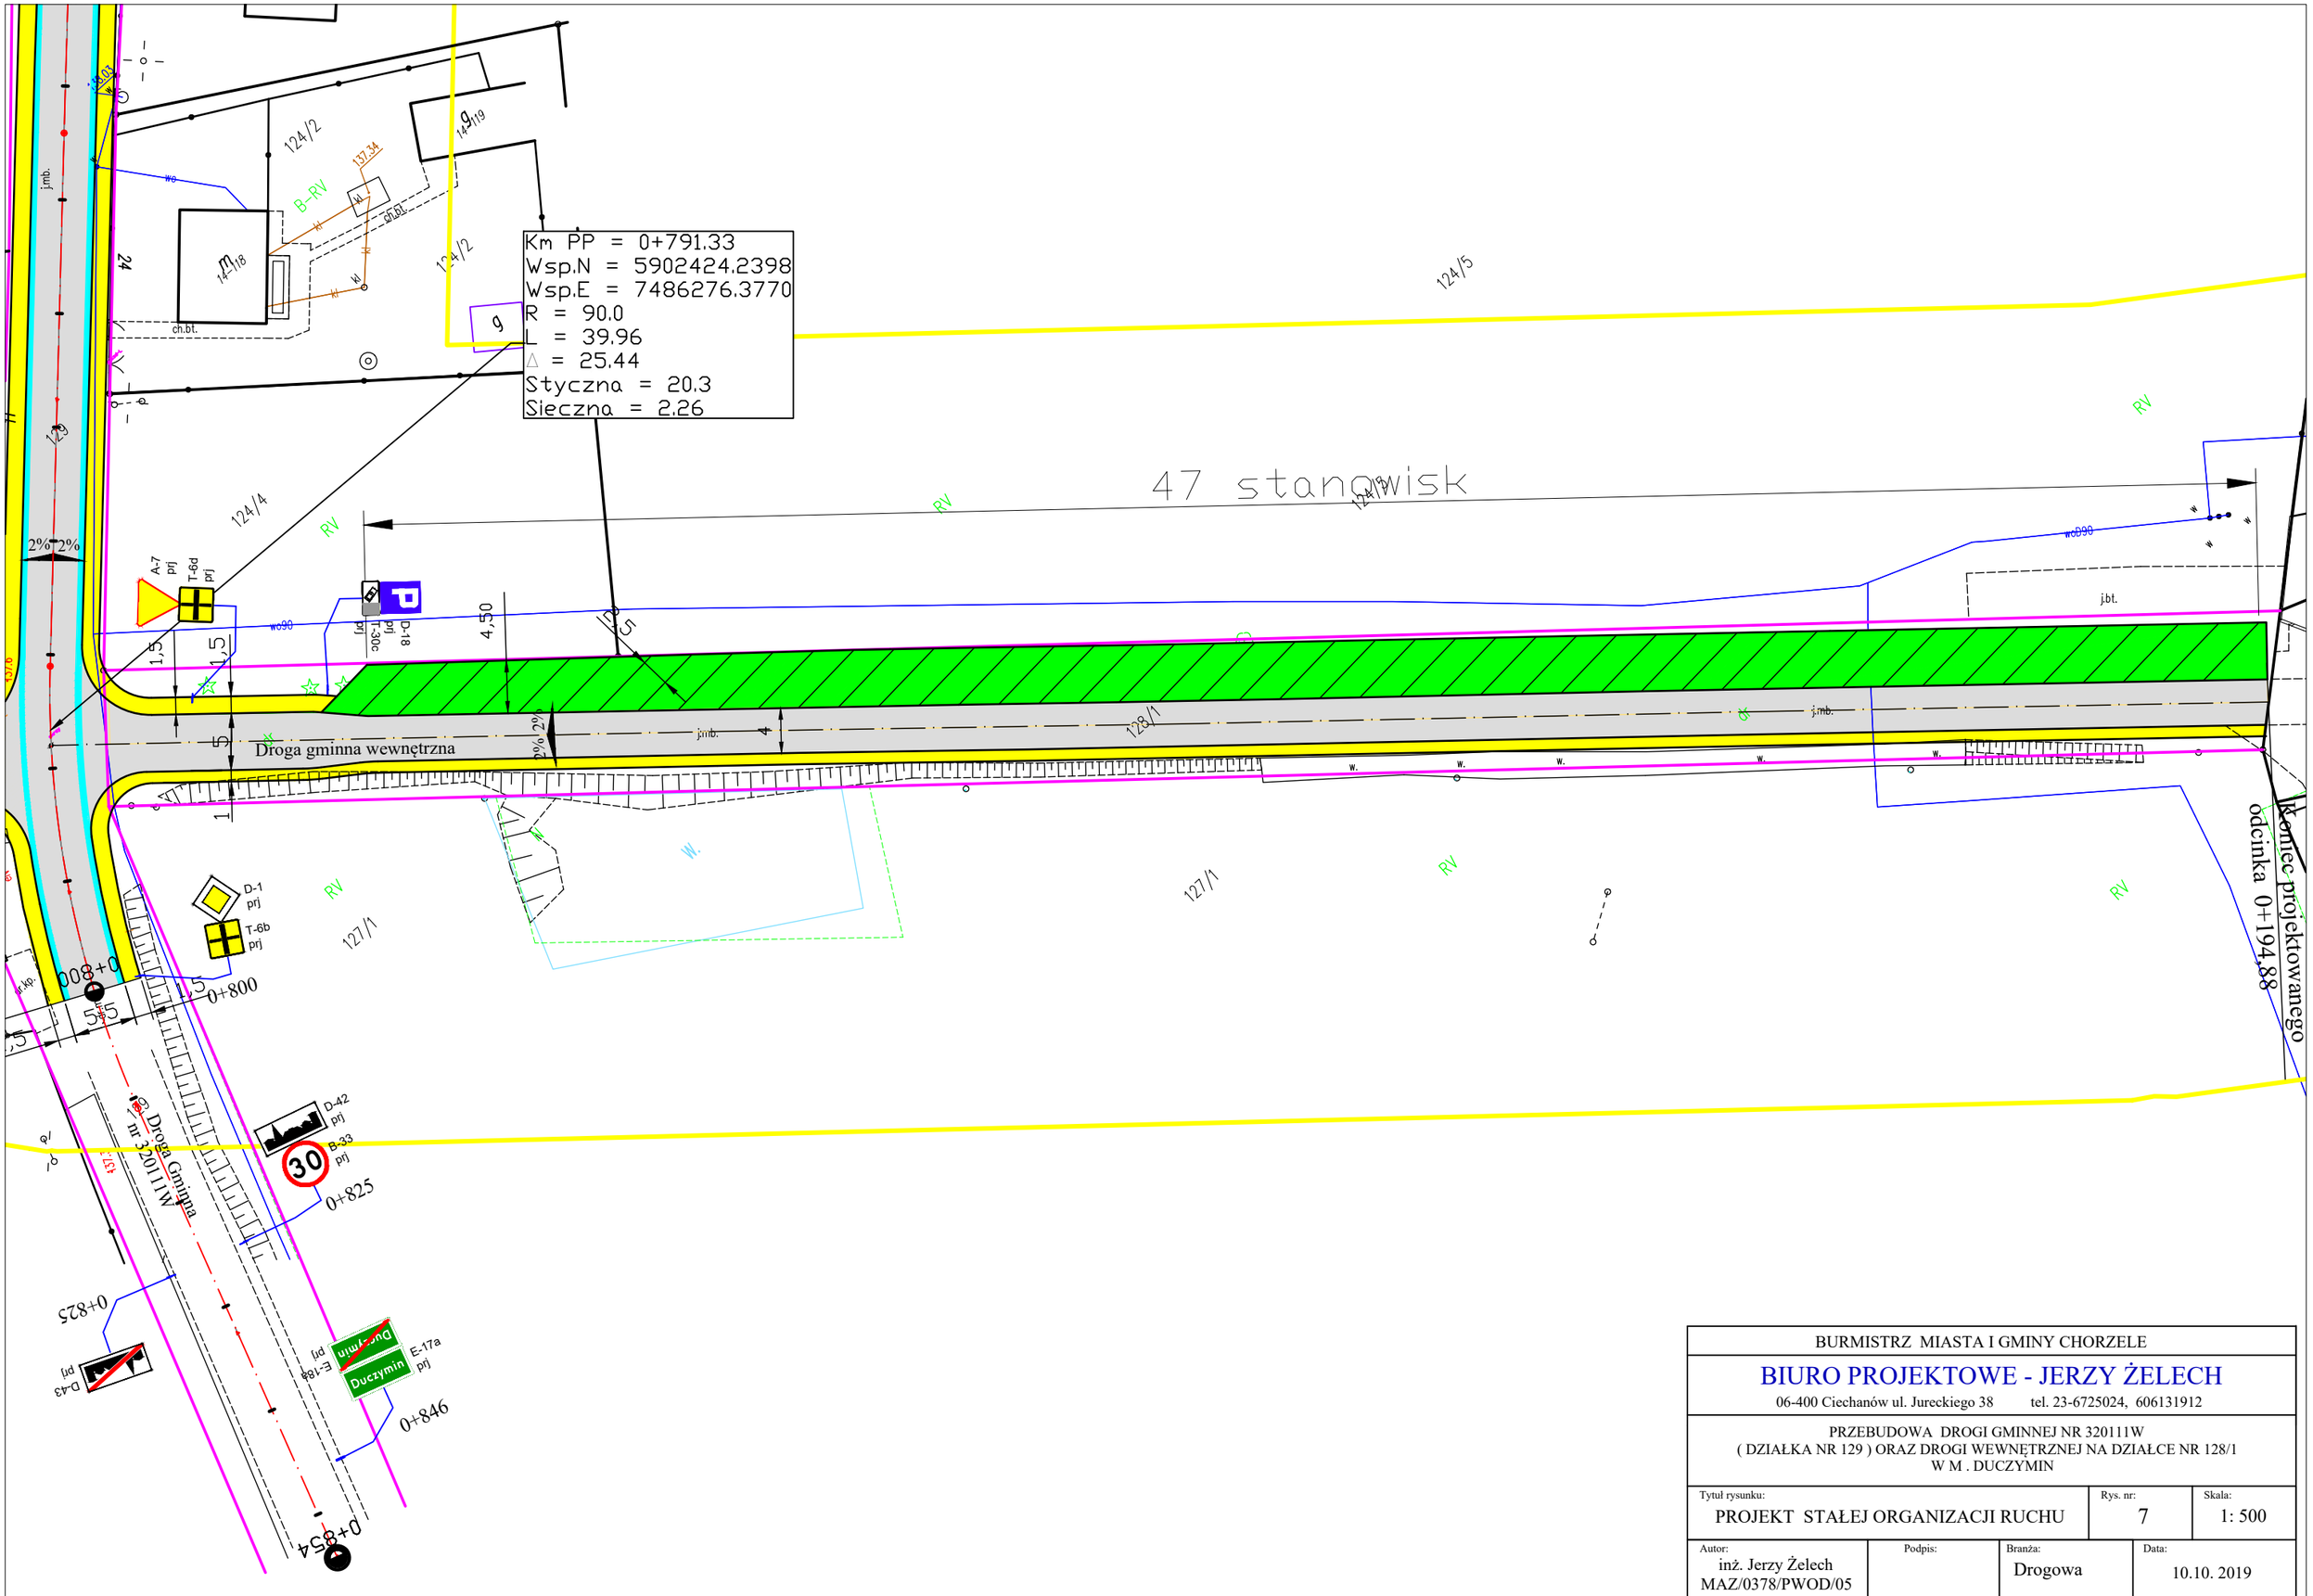

BURMISTRZ MIASTA I GMINY CHORZELE			
BIURO PROJEKTOWE - JERZY ŻELECH 06-400 Ciechanów ul. Jureckiego 38 tel. 23-6725024, 606131912			
PRZEBUDOWA DROGI GMINNEJ NR 320111W (DZIAŁKA NR 129) ORAZ DROGI WEWNĘTRZNEJ NA DZIAŁCE NR 128/1 W M . DUCZYMIN			
Tytuł rysunku: PROJEKT STAŁEJ ORGANIZACJI RUCHU		Rys. nr: 7	Skala: 1: 500
Autor: inż. Jerzy Żelech MAZ/0378/PWOD/05	Podpis:	Branża: Drogowa	Data: 10.10. 2019