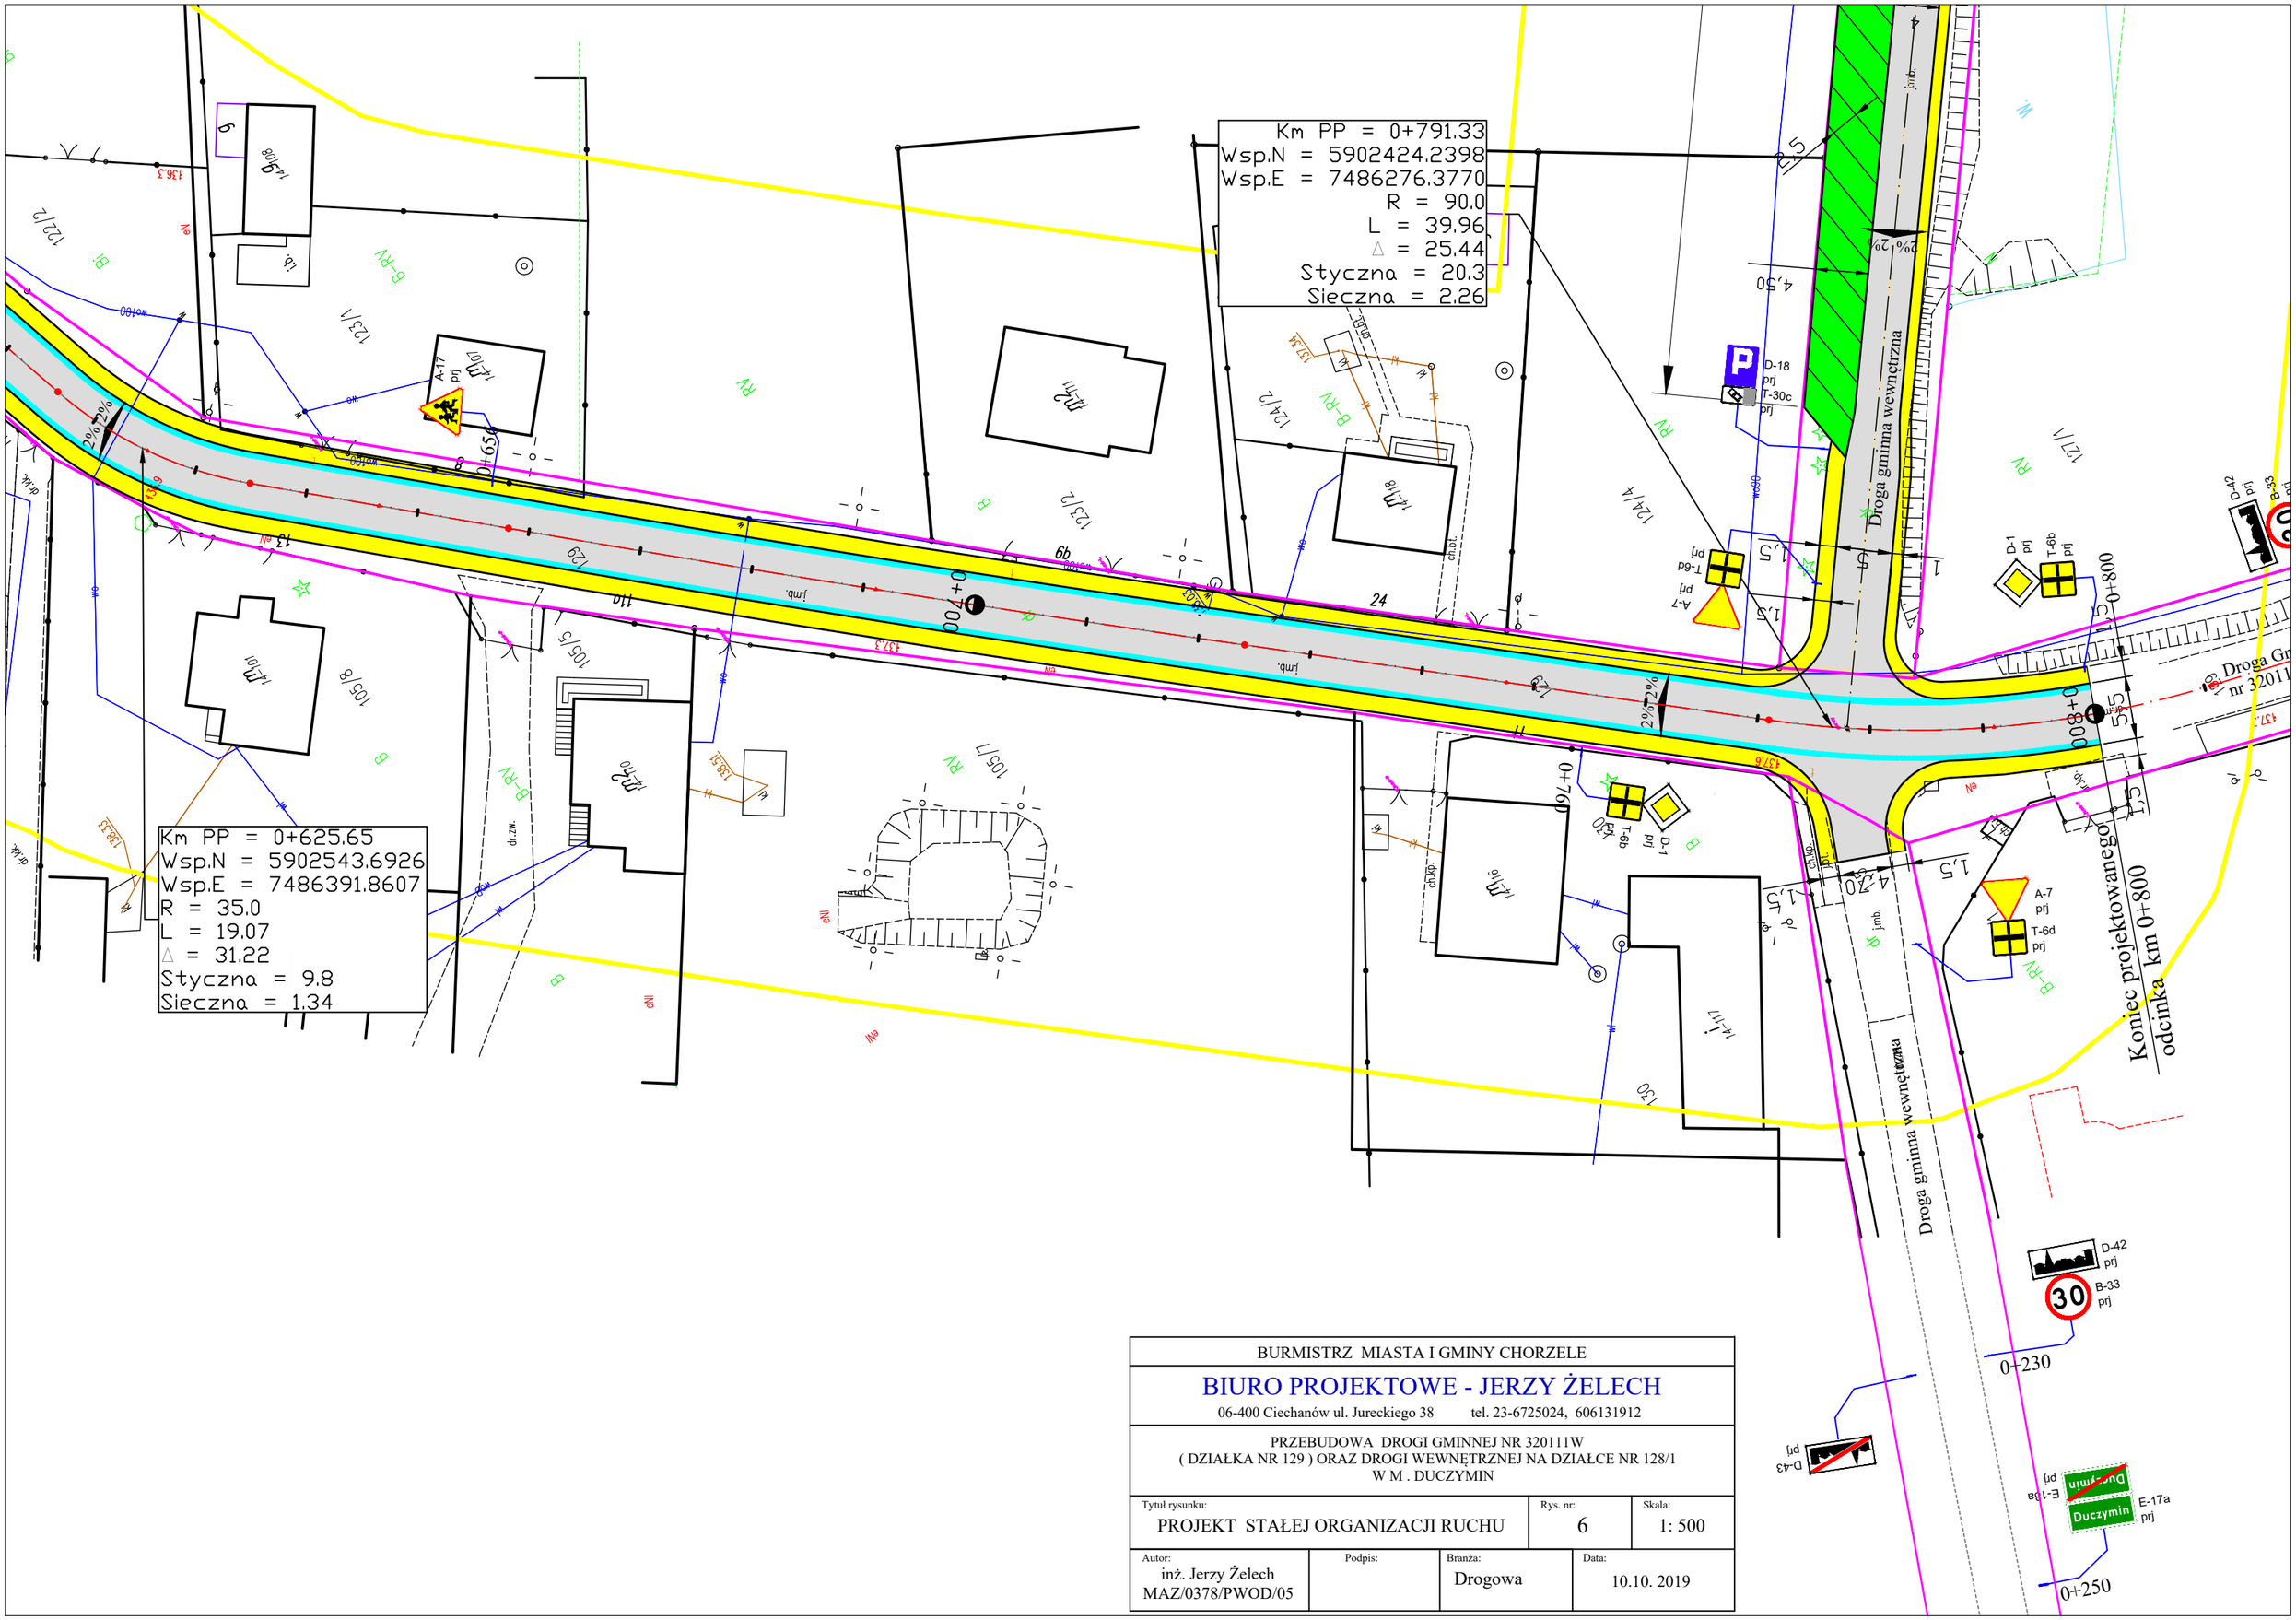

BURMISTRZ MIASTA I GMINY CHORZELE

BIURO PROJEKTOWE - JERZY ŻELECH

06-400 Ciechanów ul. Jureckiego 38 tel. 23-6725024, 606131912

PRZEBUDOWA DROGI GMINNEJ NR 320111W
(DZIAŁKA NR 129) ORAZ DROGI WEWNĘTRZNEJ NA DZIAŁCE NR 128/1
W M . DUCZYMIN

Tytuł rysunku:	Rys. nr:	Skala:
PROJEKT STAŁEJ ORGANIZACJI RUCHU	6	1: 500

Autor:	Podpis:	Branża:	Data:
inż. Jerzy Żelech MAZ/0378/PWOD/05		Drogowa	10.10. 2019