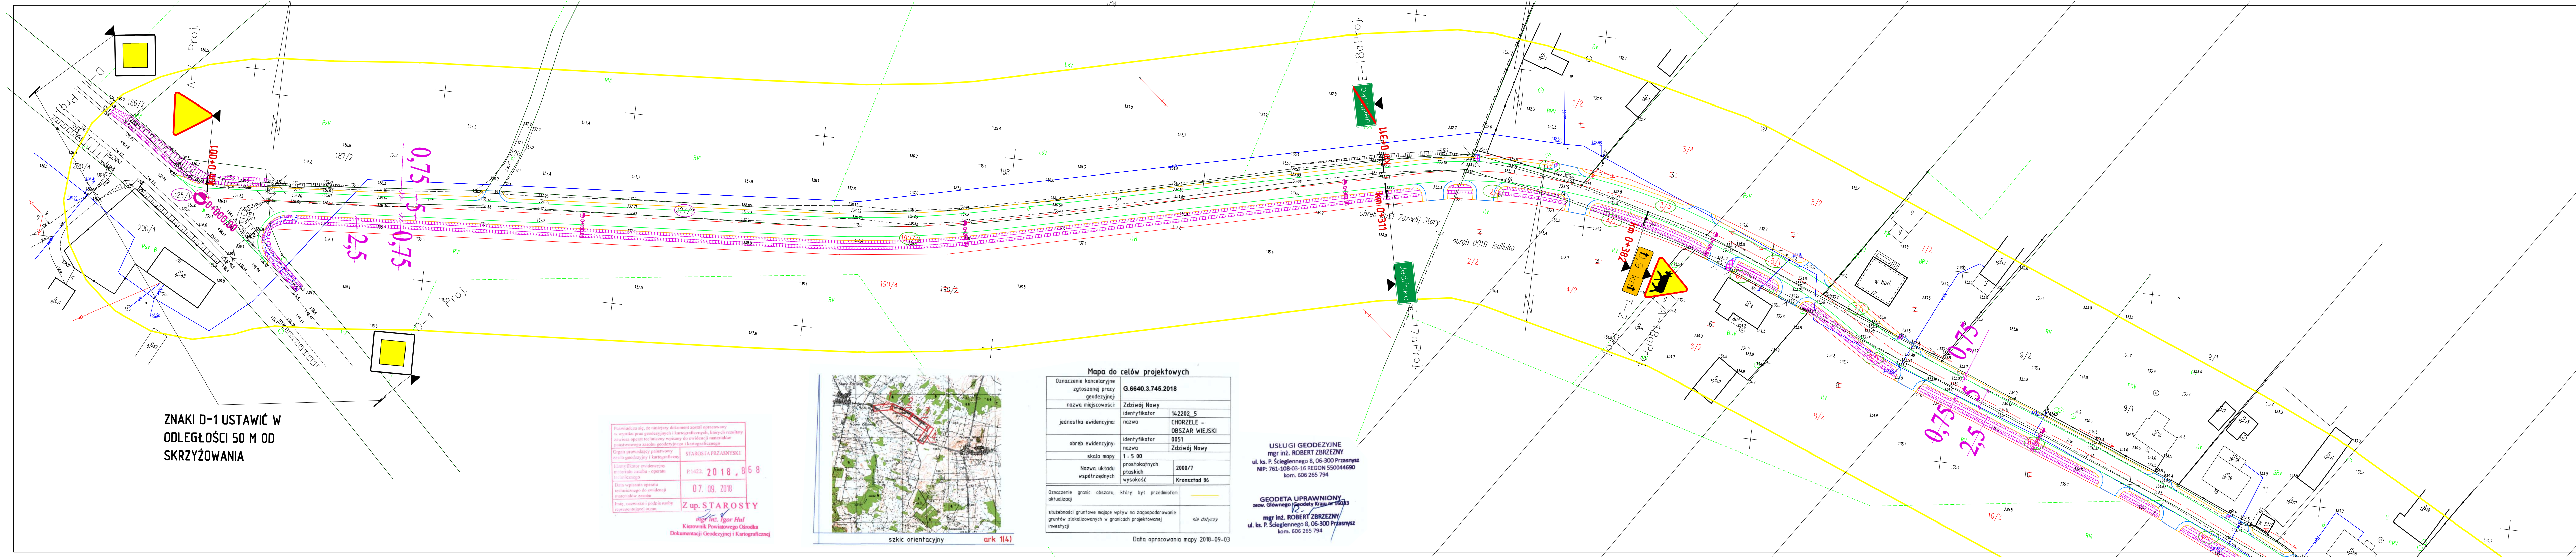

ZNAKI D-1 USTAWIĆ W
ODLEGŁOŚCI 50 M OD
SKRZYŻOWANIA

Poświadcza się, że niniejszy dokument został opracowany w wyniku prac geodezyjnych i kartograficznych, których rezultaty zawiera operat techniczny wpisany do ewidencji materiałów państwowego zasobu geodezyjnego i kartograficznego	
Organ prowadzący państwowy zasób geodezyjny i kartograficzny	STAROSTA PRZASNYSKI
Identyfikator ewidencyjny materiału zasobu - operatu technicznego	P.1422. 2018 . 868
Data wpisania operatu technicznego do ewidencji materiałów zasobu	07. 09. 2018
Imię, nazwisko i podpis osoby reprezentującej organ	Z up. STAROSTY

mgr inż. Igor Hul
Kierownik Powiatowego Ośrodka
Dokumentacji Geodezyjnej i Kartograficznej

Mapa do celów projektowych

Oznaczenie kancelaryjne zgłoszonej pracy geodezyjnej:	G.6640.3.745.2018	
nazwa miejscowości:	Zdziwój Nowy	
jednostka ewidencyjna:	identyfikator	142202_5
	nazwa	CHORZELE - OBSZAR WIEJSKI
obręb ewidencyjny:	identyfikator	0051
	nazwa	Zdziwój Nowy
skala mapy	1 : 5 00	
Nazwa układu współrzędnych	prostokątnych płaskich	2000/7
	wysokość	Kronsztad 86

Oznaczenie granic obszaru, który był przedmiotem aktualizacji	━
służebności gruntowe mające wpływ na zagospodarowanie gruntów zlokalizowanych w granicach projektowanej inwestycji	nie dotyczy

Data opracowania mapy 2018-09-03

USŁUGI GEODEZYJNE
mgr inż. ROBERT ZBRZEZNY
ul. ks. P. Ściegiennego 8, 06-300 Przasnysz
NIP: 761-108-03-16 REGON 550044690
kom. 606 265 794

GEODETA UPRAWNIONY
zezw. Głównego Geodety Kraju nr 16033
mgr inż. ROBERT ZBRZEZNY
ul. ks. P. Ściegiennego 8, 06-300 Przasnysz
kom. 606 265 794

Legenda:

ISTNIEJĄCE:

77	Numery działek inwestycji
3/3	Numery działek po podziałach pod inwestycję
──	Granice ewidencyjne działek

PROJEKTOWANE:

──	Krawędź jezdni
──	Krawędź pobocza
▽ A-7 Proj.	Znak projektowany

Za zgodność z oryginałem mapy do celów projektowych.

InFrA-Kom

Cezary Mikołajewski
Witosa 6/3
06-300 Przasnysz
tel. 509 844 674

Nip: 761-153-11-96
Regon: 364346630
biuro@infra-kom.com
www.infra-kom.com

Inwestor: Burmistrz Miasta i Gminy Chorzele, ul. St. Komosińskiego 1, 06-330 Chorzele		
Nazwa obiektu: DROGA GMINNA		Branża: DROGOWA
Temat opracowania: "Rozbudowa drogi gminnej zlokalizowanej w miejscowości Jedlinka, gmina Chorzele"		Stadium: PB
Nazwa rysunku: PLAN SYTUACYJNY OZNAKOWANIA		Skala: 1:500
ZESPÓŁ PROJEKTOWY		Data: CZERWIEC 2021r.
Imię i nazwisko: Nr uprawnień:	Podpis:	
Projektant: Cezary Mikołajewski MAZ/0515/PWBD/15		Rys. nr: 2-1