Droga Gminna

od km 0 + 008,00 do km 0 + 093,50

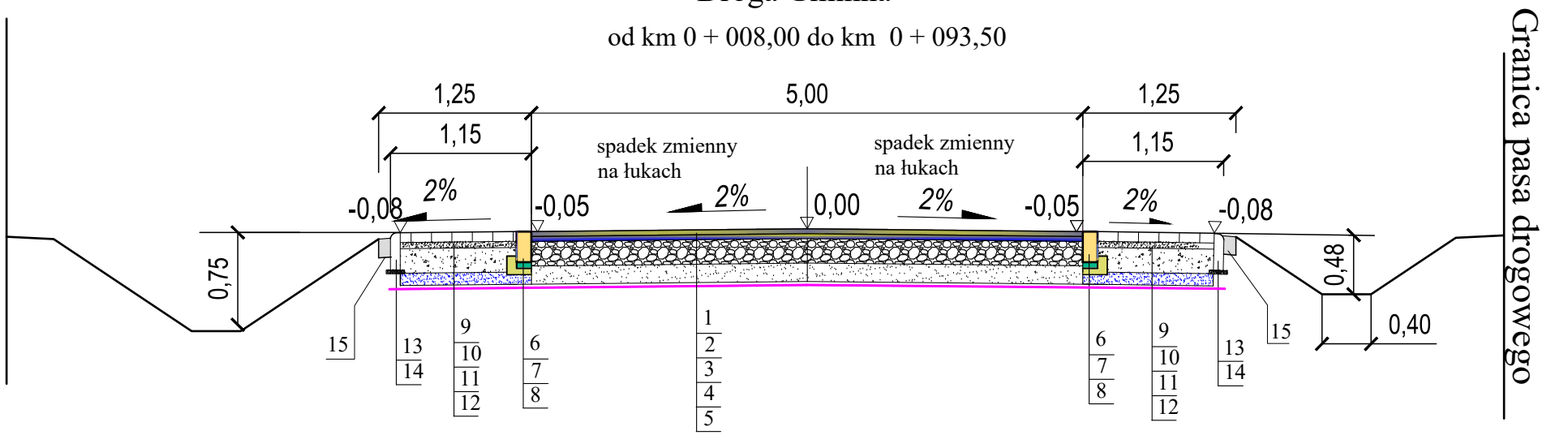

Droga Gminna

od km 0 + 093,50 do km 0 + 330,50

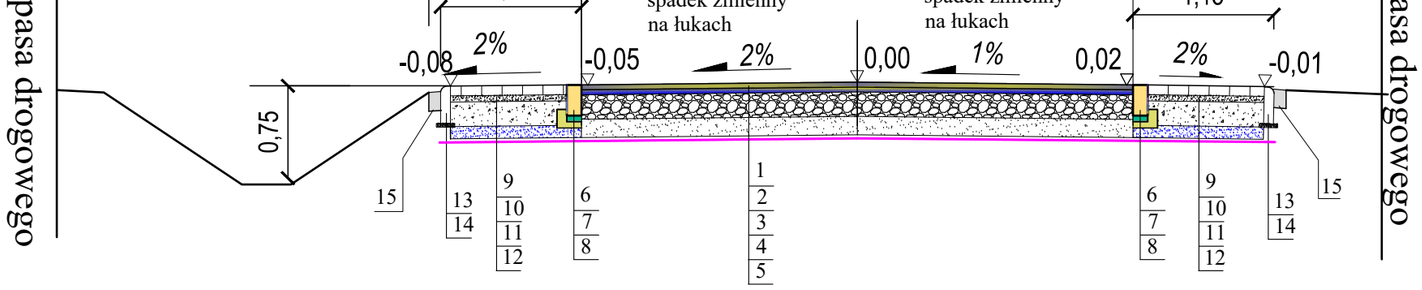

Droga Gminna

od km 0 + 330,50 do km 0 + 600,00

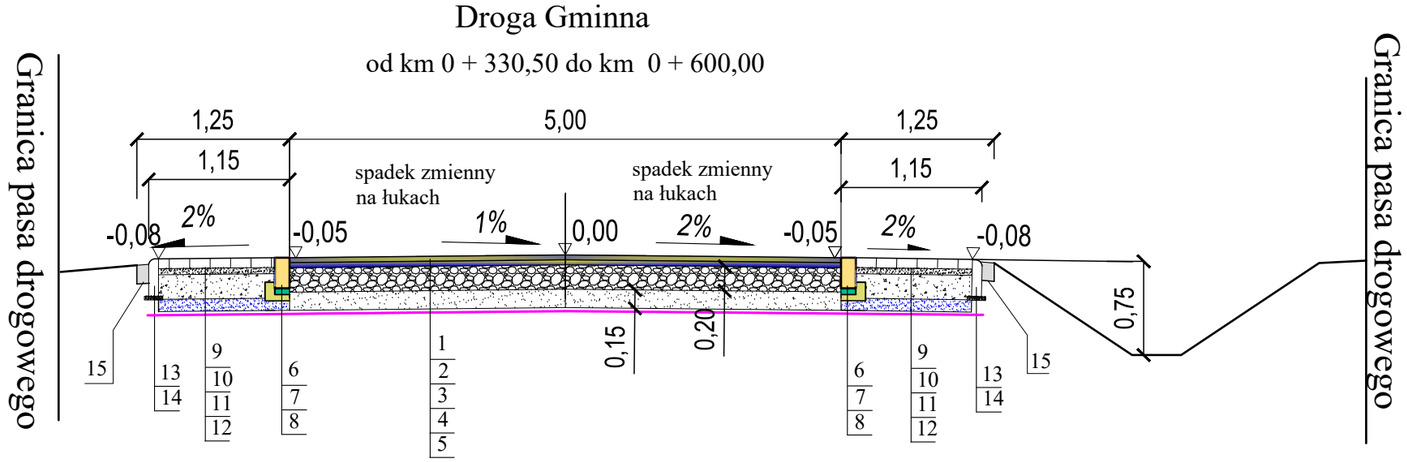

LEGENDA :

I . Warstwy konstrukcyjne DG 320103W

1 - proj. warstwa ścieralna z BA AC 11 S ,50/70, gr. warstwy 4 cm
2 - warstwa wiążąca z BA AC 16 W 35/50, gr. warstwy 4 cm
3 - podbudowa zasadnicza z kruszywa łamanego 0/31,5 stab. mechanicznie, gr. warstwy 20 cm
4 - warstwa odsączająca z kruszywa naturalnego stab. mechanicznie, gr. 15 cm
5 - warstwa geowłókniny o wytrzymałości na rozciąganie wzdłuż i wszerz pasma 16kN na całej szerokości korony drogi ,

II. Warstwy konstrukcyjne utwardzonego pobocza

6 - opornik drogowy betonowy , 10x25x100
7 - podsypka cem-piaskowa 1:4
8 - ława betonowa z betonu C12/15 , gr. 15cm
9 - kostka brukowa betonowa koloru szarego, gr. 8 cm
10 - podsypka cementowo-piaskowa , gr. 5cm
11 - podbudowa zasadnicza z kruszywa łamanego 0/31,5 stab. mechanicznie, gr. warstwy 20 cm
12 - warstwa odsączająca z kruszywa naturalnego stab. mechanicznie, gr. 10 cm
13 - obrzeże betonowe 8x30x100
14 - ława betonowa z betonu C12/15 ,
15 - pobocze z kruszywa łamanego 0/31,5 stab. mechanicznie, gr. warstwy 10 cm

BURMISTRZ MIASTA i GMINY CHORZELE

BIURO PROJEKTOWE - JERZY ŻELECH

06-400 Ciechanów ul. Jureckiego 38 tel. 23-6725024, 606131912

PROJEKT BUDOWLANY ROZBUDOWY DROGI GMINNEJ NR 320103W W M . STARA WIEŚ

Tytuł rysunku:		Rys. nr:	Skala:
PRZEKRÓJ NORMALNY		4	1: 50
Autor: inż. Jerzy Żelech MAZ/0378/PWOD/05	Podpis:	Branża: Drogowa	Data: 15 SIERPIEŃ 2020
Sprawdził: mgr inż. Krzysztof Makowski MAZ/0378/PWOD/05	Podpis:		