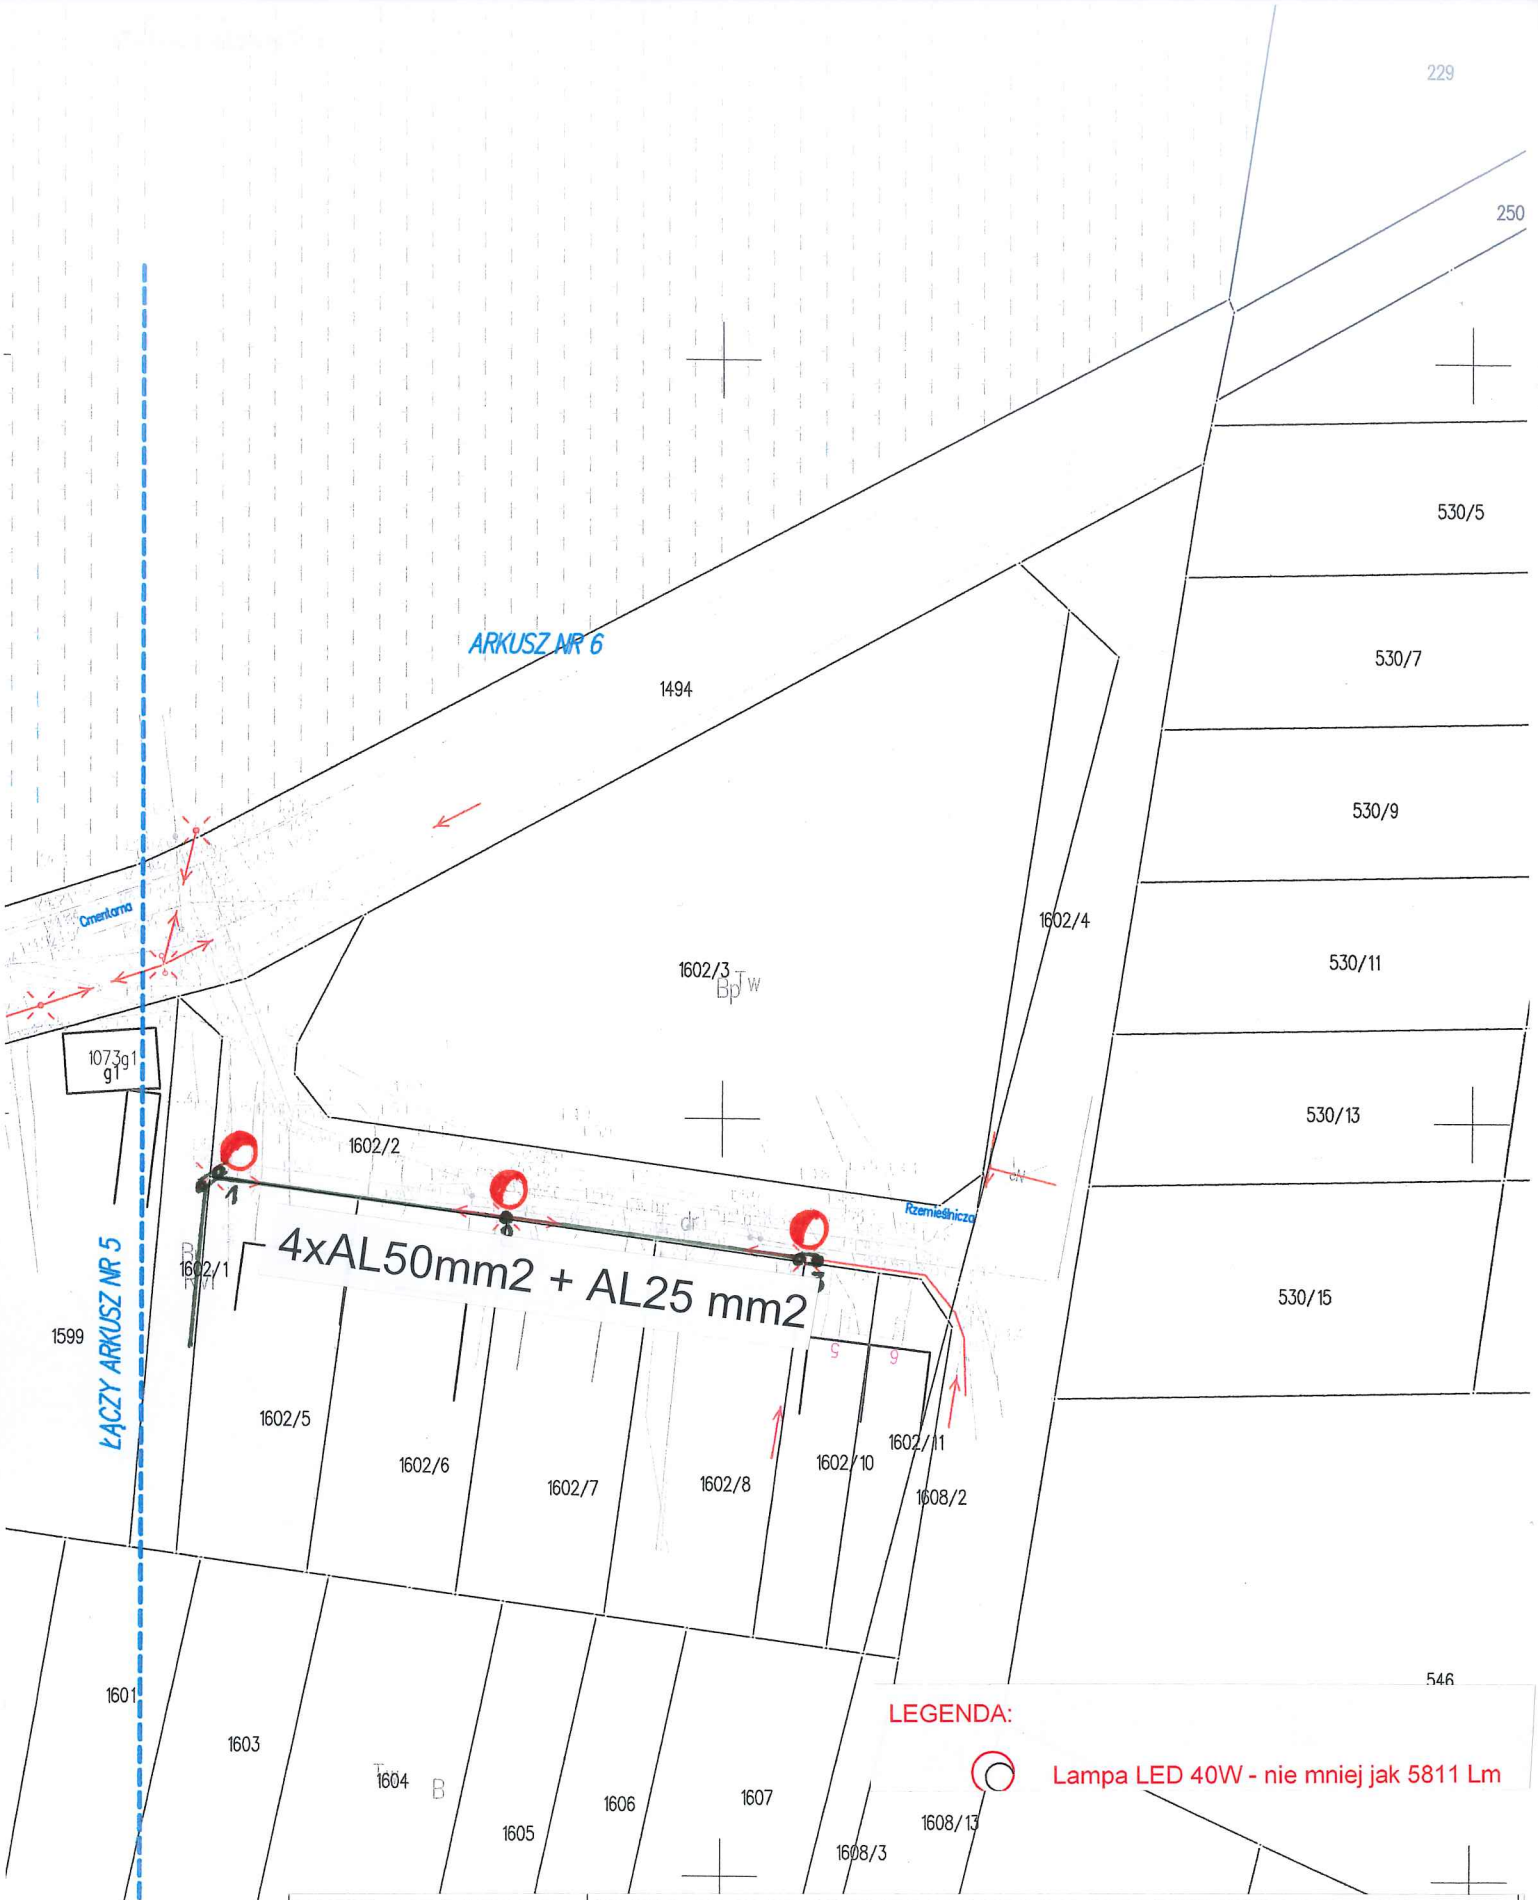

Nazwa zadania	**MODERNIZACJA OŚWIETLENIA ULICZNEGO**
Inwestor	**Gmina Chorzele, ul. St. Komosińskiego 1**
Adres budowy	**Chorzele, ul. Rzemieślnicza**
Data	**Czerwiec 2023**
Kategoria obiektu	**XXVI**
Projektant	**Antoni Dąbrowski**