




INWENTARYZACJA
ELEWACJA FRONTOWA

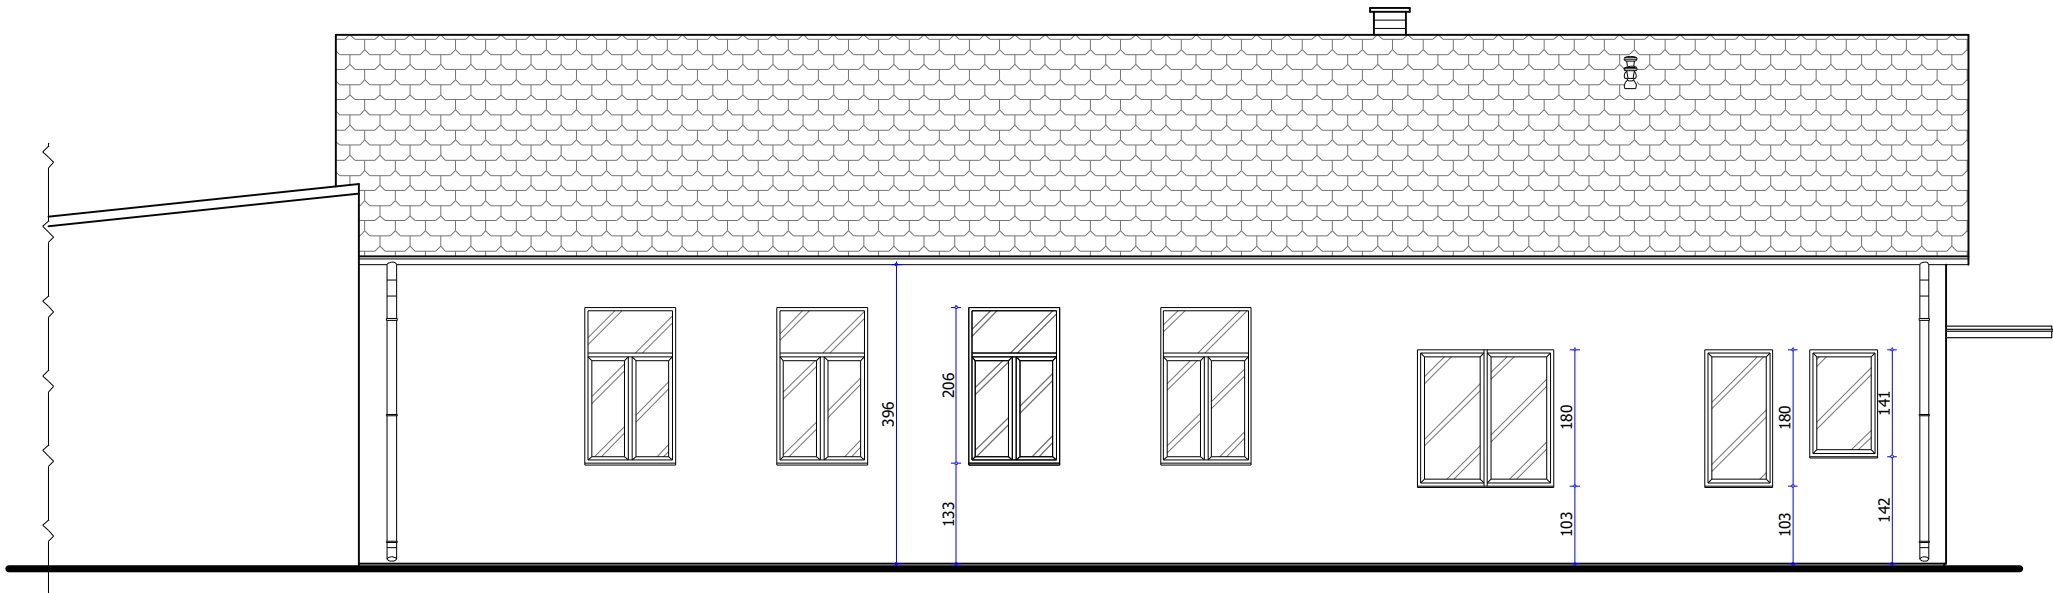

INWENTARYZACJA
ELEWACJA TYLNA

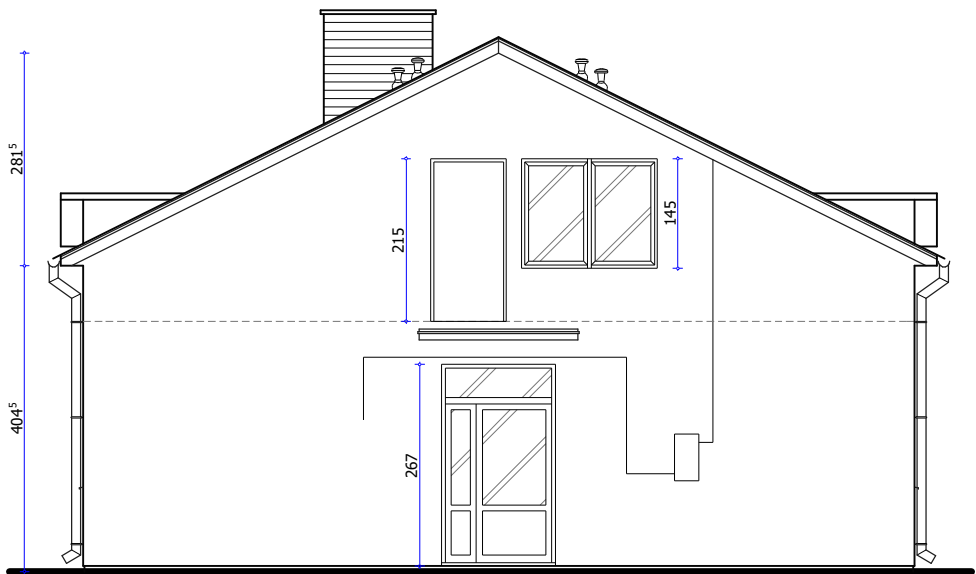

INWENTARYZACJA
ELEWACJE SZCZYTOWE

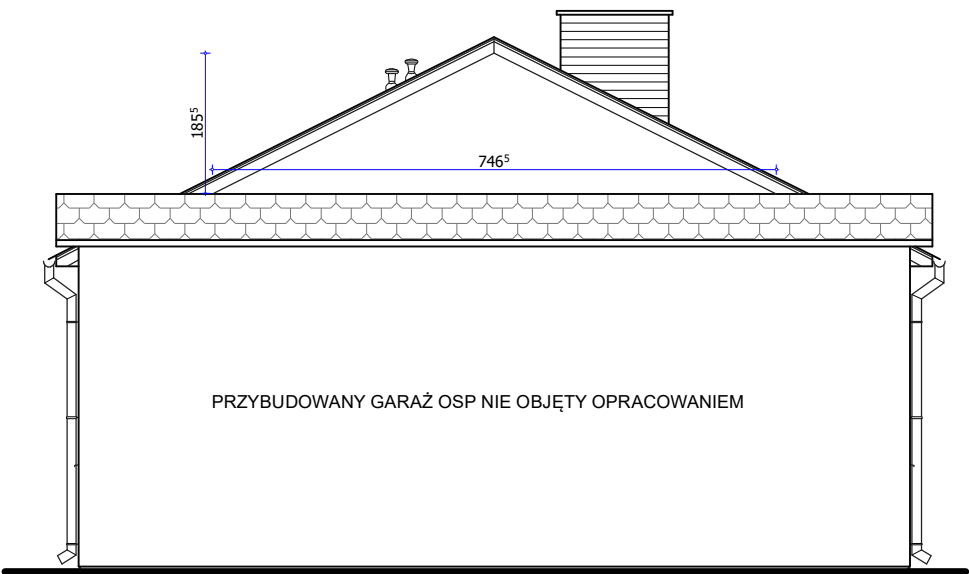

PRZYPBUDOWANY GARAŻ OSP NIE OBJĘTY OPRACOWANIEM

mgr inż. arch. Magdalena Załucka-Dąbrowska			
Nazwa obiektu budowlanego	Modernizacja budynku świetlicy wiejskiej w miejscowości Budki		
Tytuł rysunku	Inwentaryzacja - elewacje		
Imię i nazwisko projektanta	mgr inż. arch. Magdalena Załucka-Dąbrowska	podpis projektanta	skala rysunku
Nr uprawnień budowlanych	06/2006/MM do projektowania bez ograniczeń w specjalności architektonicznej		1:100
Data sporządzenia	maj 2024		numer rys. I-2