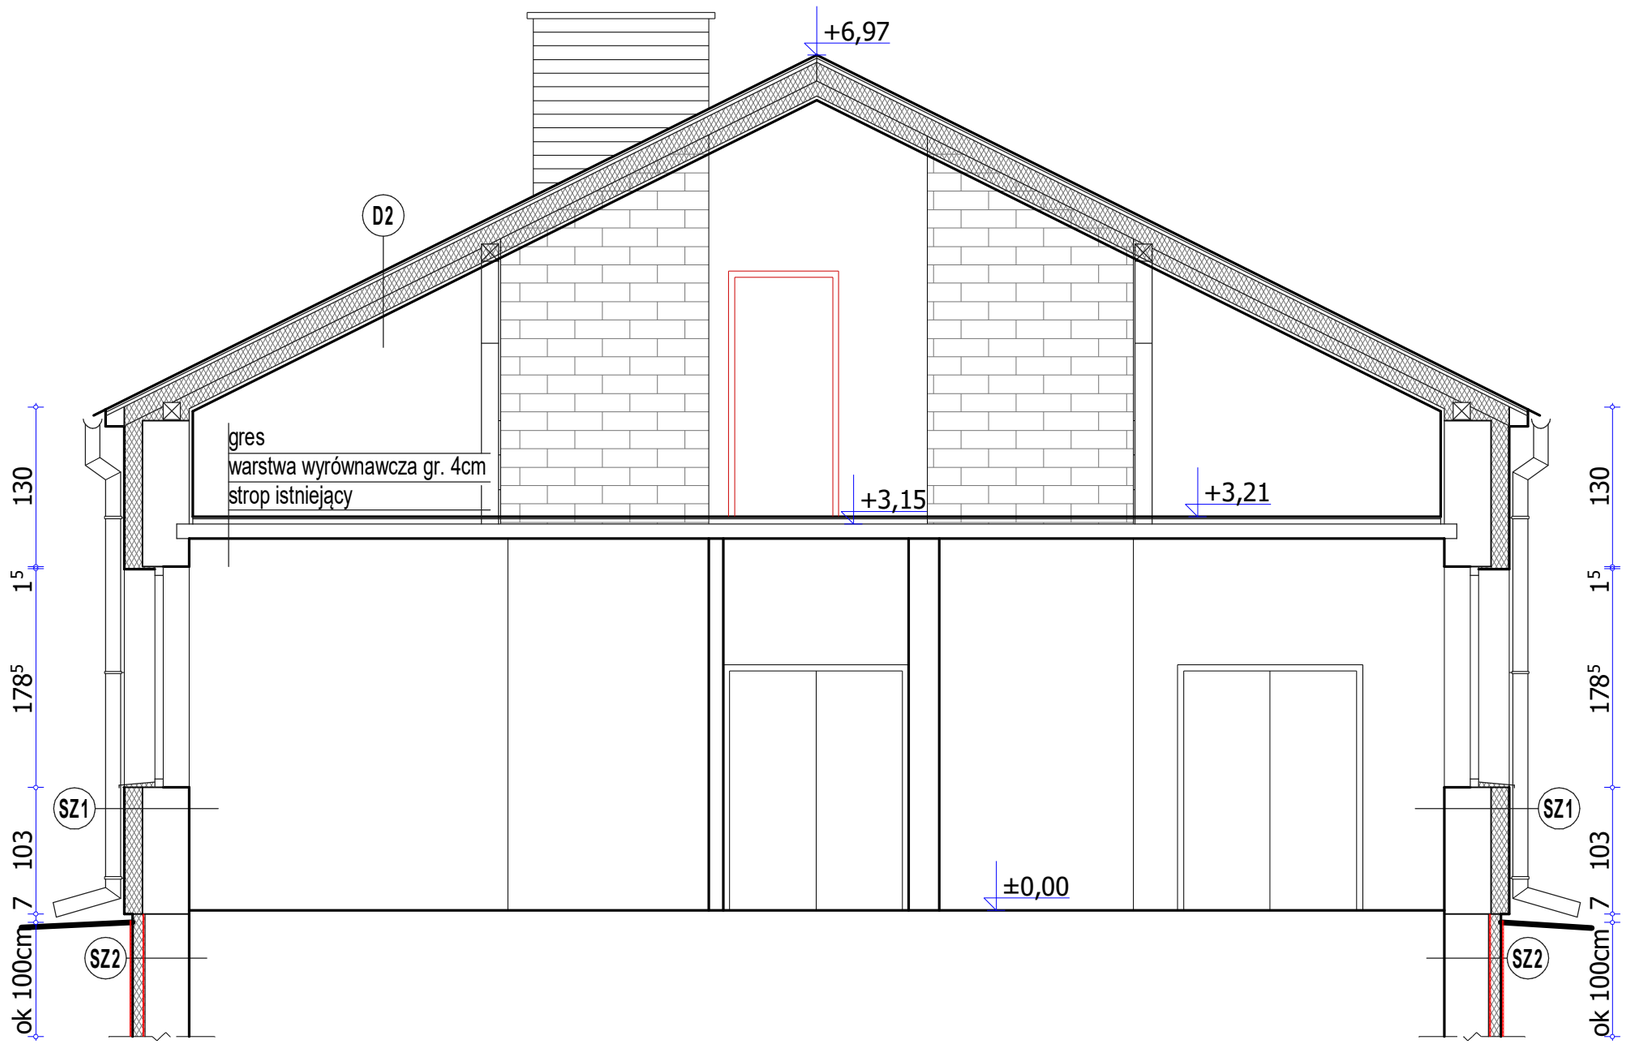

SZ2 ***PRZEGRODA ZEWNĘTRZNA (Ściana fundamentowa)***

wykończenie zewnętrzne - tynk mozaikowy	-
warstwa kleju na siatce z włókna szklanego	-
folia kubełkowa	
ocieplenie wodoodpornym styropianem EPS-100 λ=0,036 W/(M·K)	8cm
izolacja pionowa bitumiczna	-
ściana fundamentowa - istniejąca	-
Współczynnik U (W/m2K)	-

SZ1 ***PRZEGRODA ZEWNĘTRZNA (Ściana zewnętrzna)***

impregnat do fasady	-
tynk silikatowo - silikonowy typu baranek barwiony w masie	-
ocieplenie styropianem EPS-038 λ=0,038 W/(M·K)	15cm
mur - istniejący	36cm
tynk wewnętrzny- istniejący	-
Współczynnik U (W/m2K) ≤ 0,20	

B1 ***PŁYTA BALKONU***

gres mrozoodporny
warstwa betonu dociskowego o spadku ok 1,5%
na płycie balkonu styropian twardy gr. ok. 5,0 cm
od czoła, po bokach płyty balkonu styropian gr. 8,0 cm
obróbka blacharska dookoła płyty balkonu
żelbetowa płyta balkonu gr. 15 cm
od spodu płyty styropian gr. 8,0 cm
tynk cienkowarstwowy na siatce elewacyjnej

D1 ***STROP NAD SALĄ ŚWIETLICY***

blachodachówka - istniejąca	-
wiązary dachowe drewniane - istniejące (poniędzy wiązarami pustka powietrzna)	-
preparat ogniochronny do drewna	-
wełna mineralna gr.10 cm układana między elem. dolnego pasa wiązarów λ=0,035 W/(M·K)	10cm
wełna mineralna gr.15 cm układana w dolnym pasie wiązarów λ=0,035 W/(M·K)	15cm
folia paroizolacyjna	-
ruszt drewniany z łat 5x5 cm	5cm
pustka powietrzna pomiędzy rusztem a sufitem podwieszanym	25cm
sufit GK 2x15mm REI60 na ruszcie metalowym	3cm
Współczynnik U (W/m2K) ≤ 0,15	

D2 ***DACH NAD POMIESZCZENIEM UŻYTKOWYM***

blachodachówka - istniejąca	-
łaty/kontrłaty- istniejące	-
wiatroizolacja - istniejąca	-
konstrukcja dachu - istniejąca	-
wełna mineralna gr.15 cm układana między krokwiami λ=0,035 W/(M·K)	15cm
ruszt do wełny mineralnej	10cm
wełna mineralna gr.10 cm układana między rusztem λ=0,035 W/(M·K)	10cm
folia paroizolacyjna	-
płyty GK na ruszcie metalowym	-
Współczynnik U (W/m2K) ≤ 0,15	

mgr inż. arch. Magdalena Załucka-Dąbrowska

Nazwa obiektu budowlanego	*Modrenizacja budynku świetlicy wiejskiej w miejscowości Budki*		
Tytuł rysunku	**Przekrój A-A**		
Imię i nazwisko projektanta	mgr inż. arch. Magdalena Załucka-Dąbrowska	podpis projektanta	skala rysunku
Nr uprawnień budowlanych	**06/2006/WM** do projektowania bez ograniczeń w specjalności architektonicznej		**1:50**
			numer rys.
Data sporządzenia	**maj 2024**		**A - 3**