

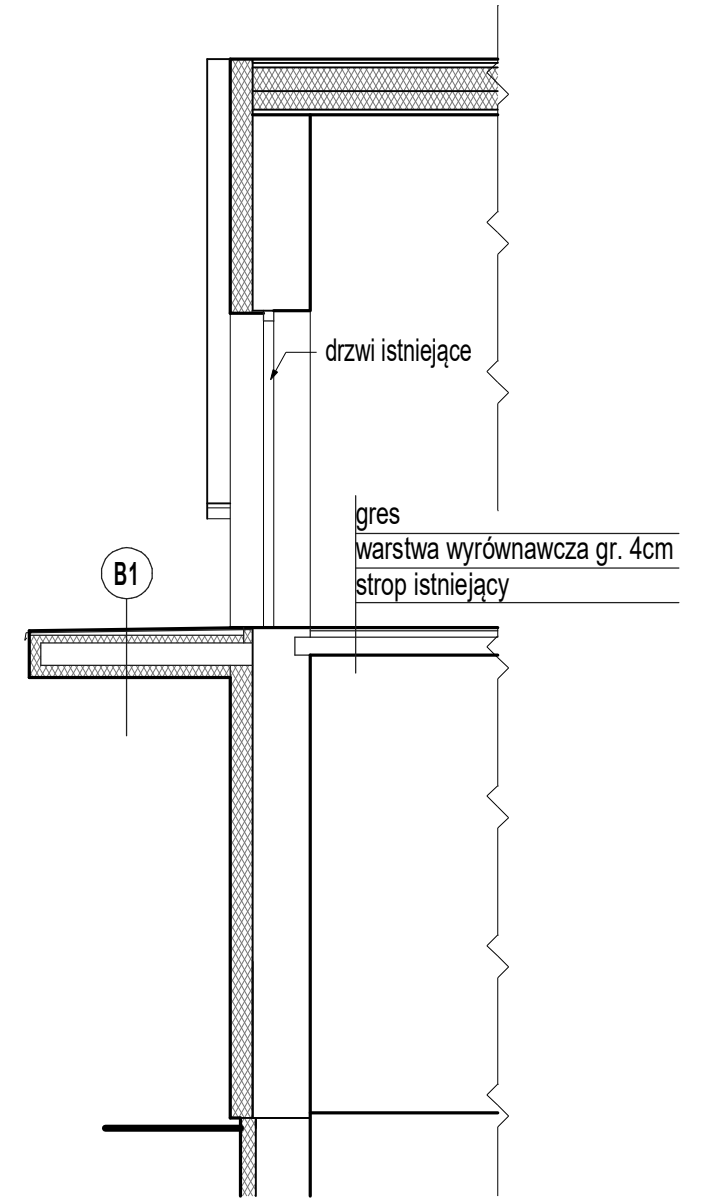


Rzut płyty balkonowej
SKALA 1:50

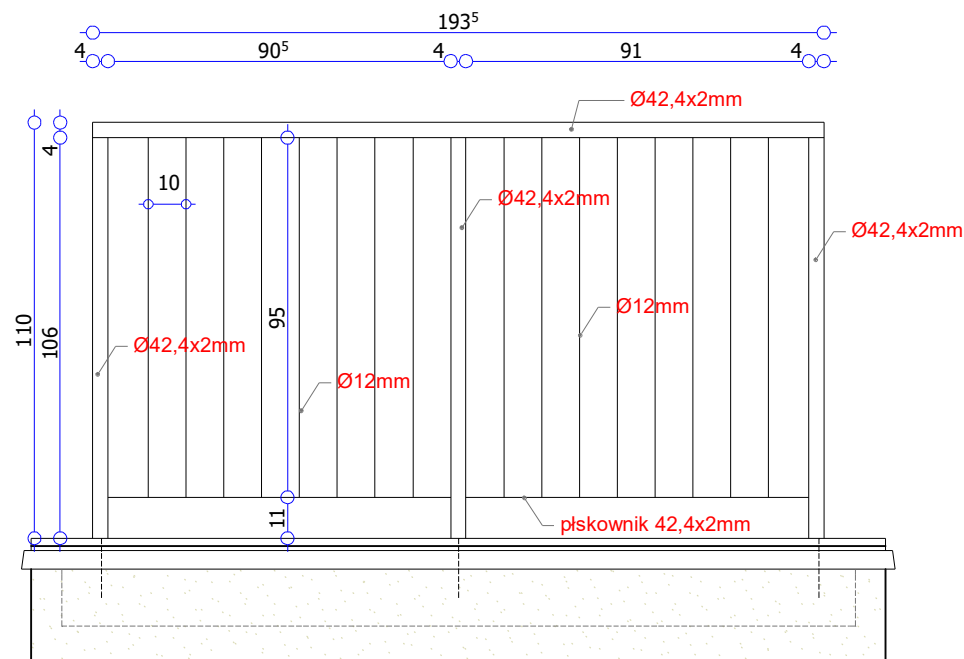

Przekrój przez płytę balkonową
SKALA 1:50

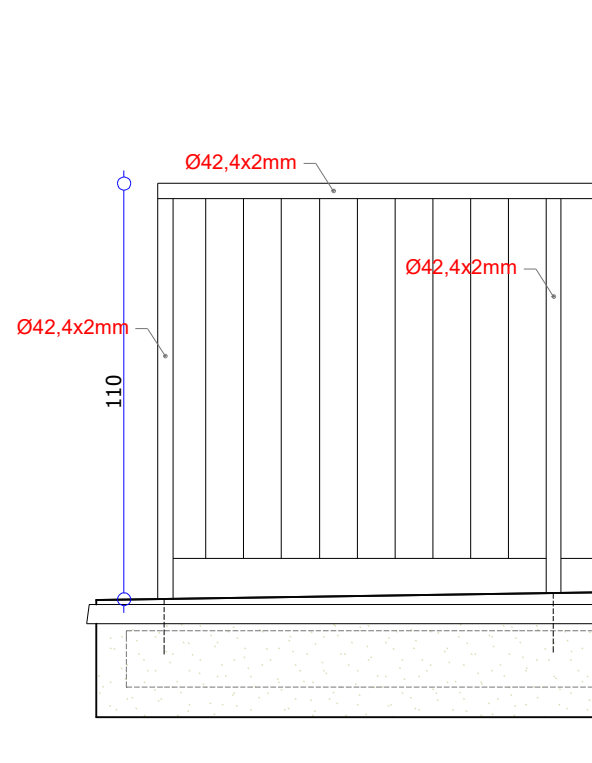

Balustrada balkonowa
SKALA 1:20

mgr inż. arch. Magdalena Załucka-Dąbrowska			
Nazwa obiektu budowlanego	Modernizacja budynku świetlicy wiejskiej w miejscowości Budki		
Tytuł rysunku	Balkon		
Imię i nazwisko projektanta	mgr inż. arch. Magdalena Załucka-Dąbrowska	podpis projektanta	skala rysunku
Nr uprawnień budowlanych	06/2006/MM do projektowania bez ograniczeń w specjalności architektonicznej		1:50, 1:20
Data sporządzenia	maj 2024		numer rys. A- 6