


PRZEKRÓJ POPRZECZNY P3

SKALA 1:100/100

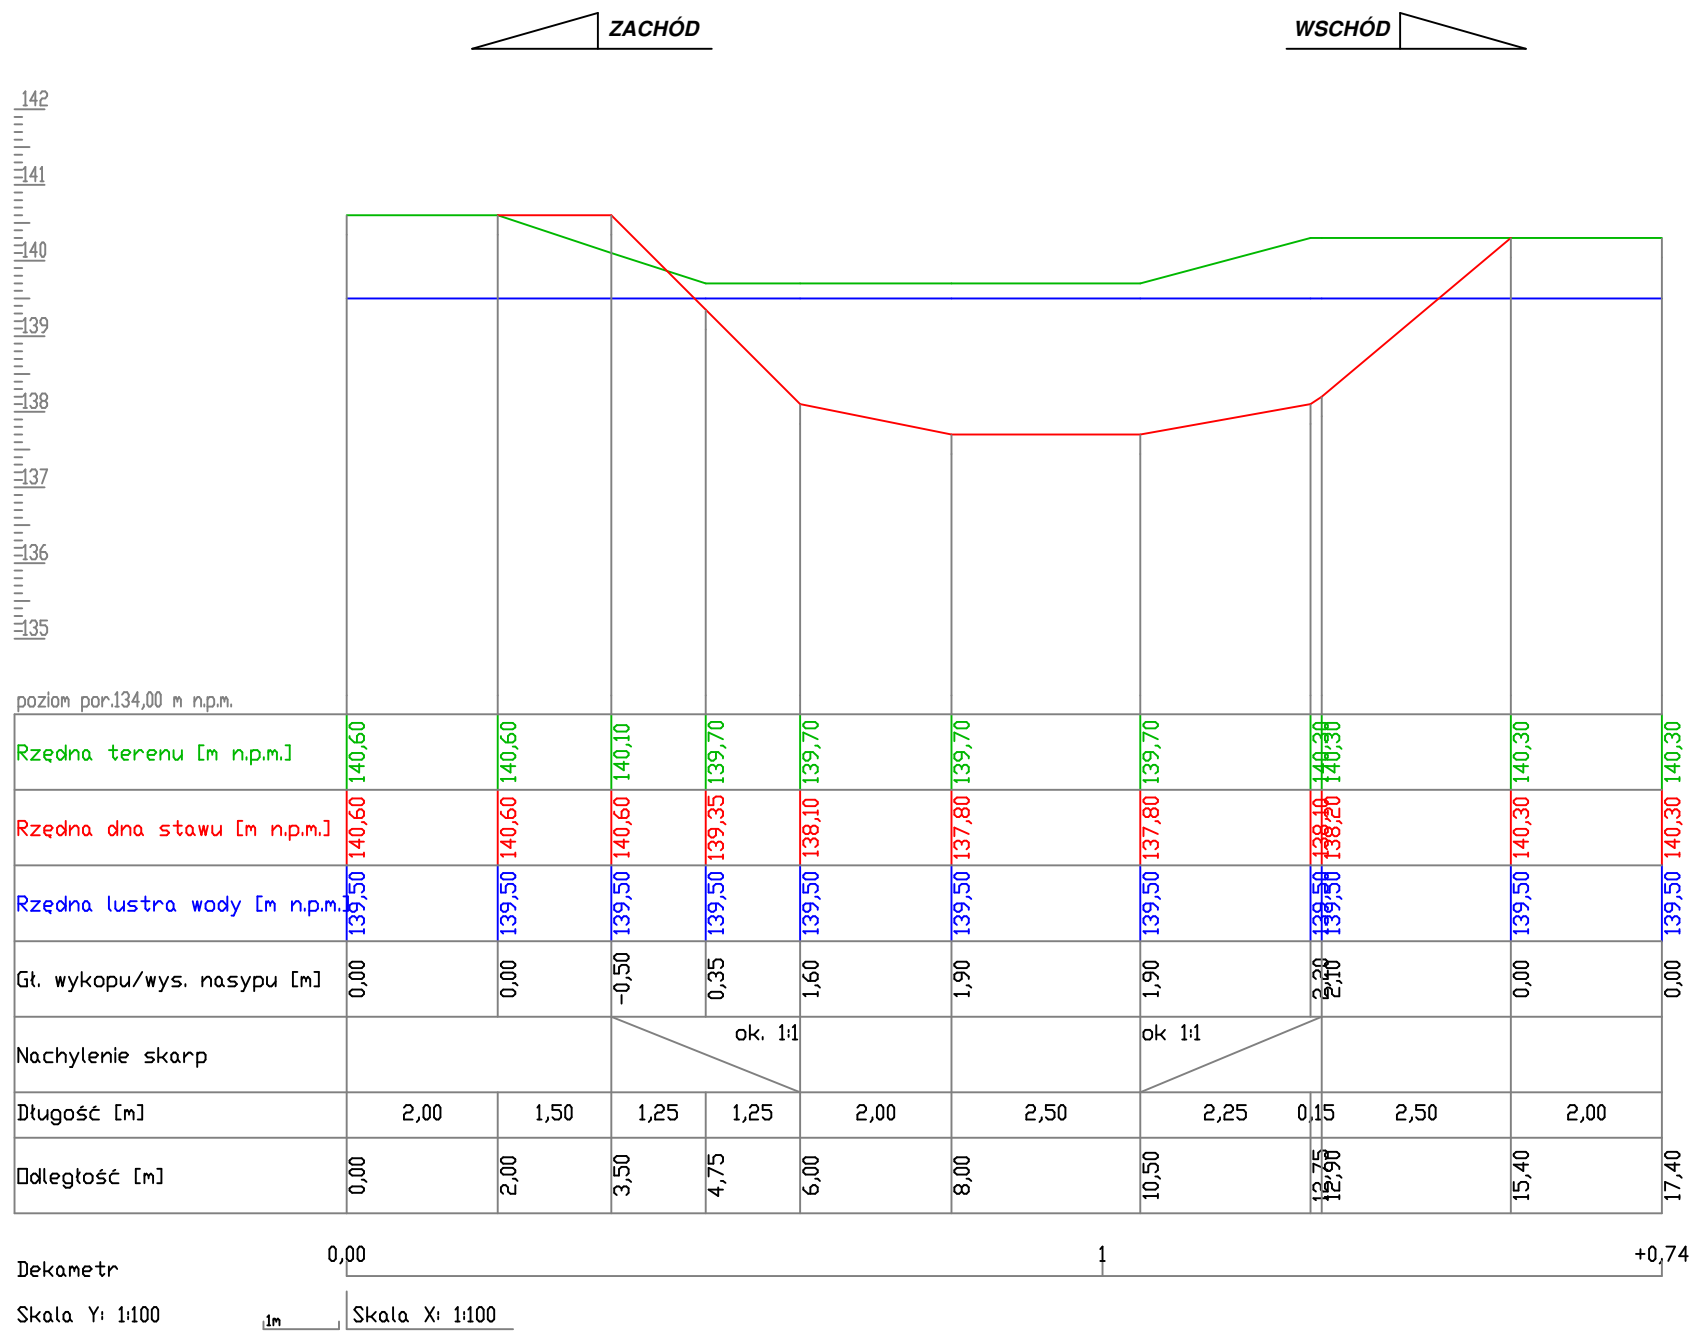

| | | | |
|---|----------------------------|--|----------------|
| Projekt: | | <div><div>HYDRO-PLAN Artur Chrzanowski Usługi Techniczno-Projektowe ul. Gen. Pułaskiego 2E/17, 06-200 Maków Mazowiecki</div></div> | |
| Zleceniodawca: | | <div><div>Gmina Chorzele ul. Stanisława Komosińskiego 1 06-330 Chorzele</div></div> | |
| Stadium: | | DOKUMENTACJA TECHNICZNA | |
| Zamierzenie : BUDOWA STAWU - ZBIORNIKA DO RETENCJI WÓD POWIERZCHNIOWYCH | | Zbiór: | |
| Adres: Dz. nr 86 - obręb Nowa Wieś K/D, Gm. Chorzele, pow. przasnyski, woj. mazowieckie | | Skala: 1:100/100 | |
| | | | |
| Rysunek: Przekrój poprzeczny P3 | | Nr: 5 | |
| Funkcja | Imię i Nazwisko | Podpis | Data |
| Specjalność: hydrotechniczna - melioracje i urządzenia wodne | | | |
| Opracował: | mgr inż. Artur Chrzanowski | | 09.2023 |
| Projektował: | inż. Eugeniusz Pogorzelski | | 09.2023 |