
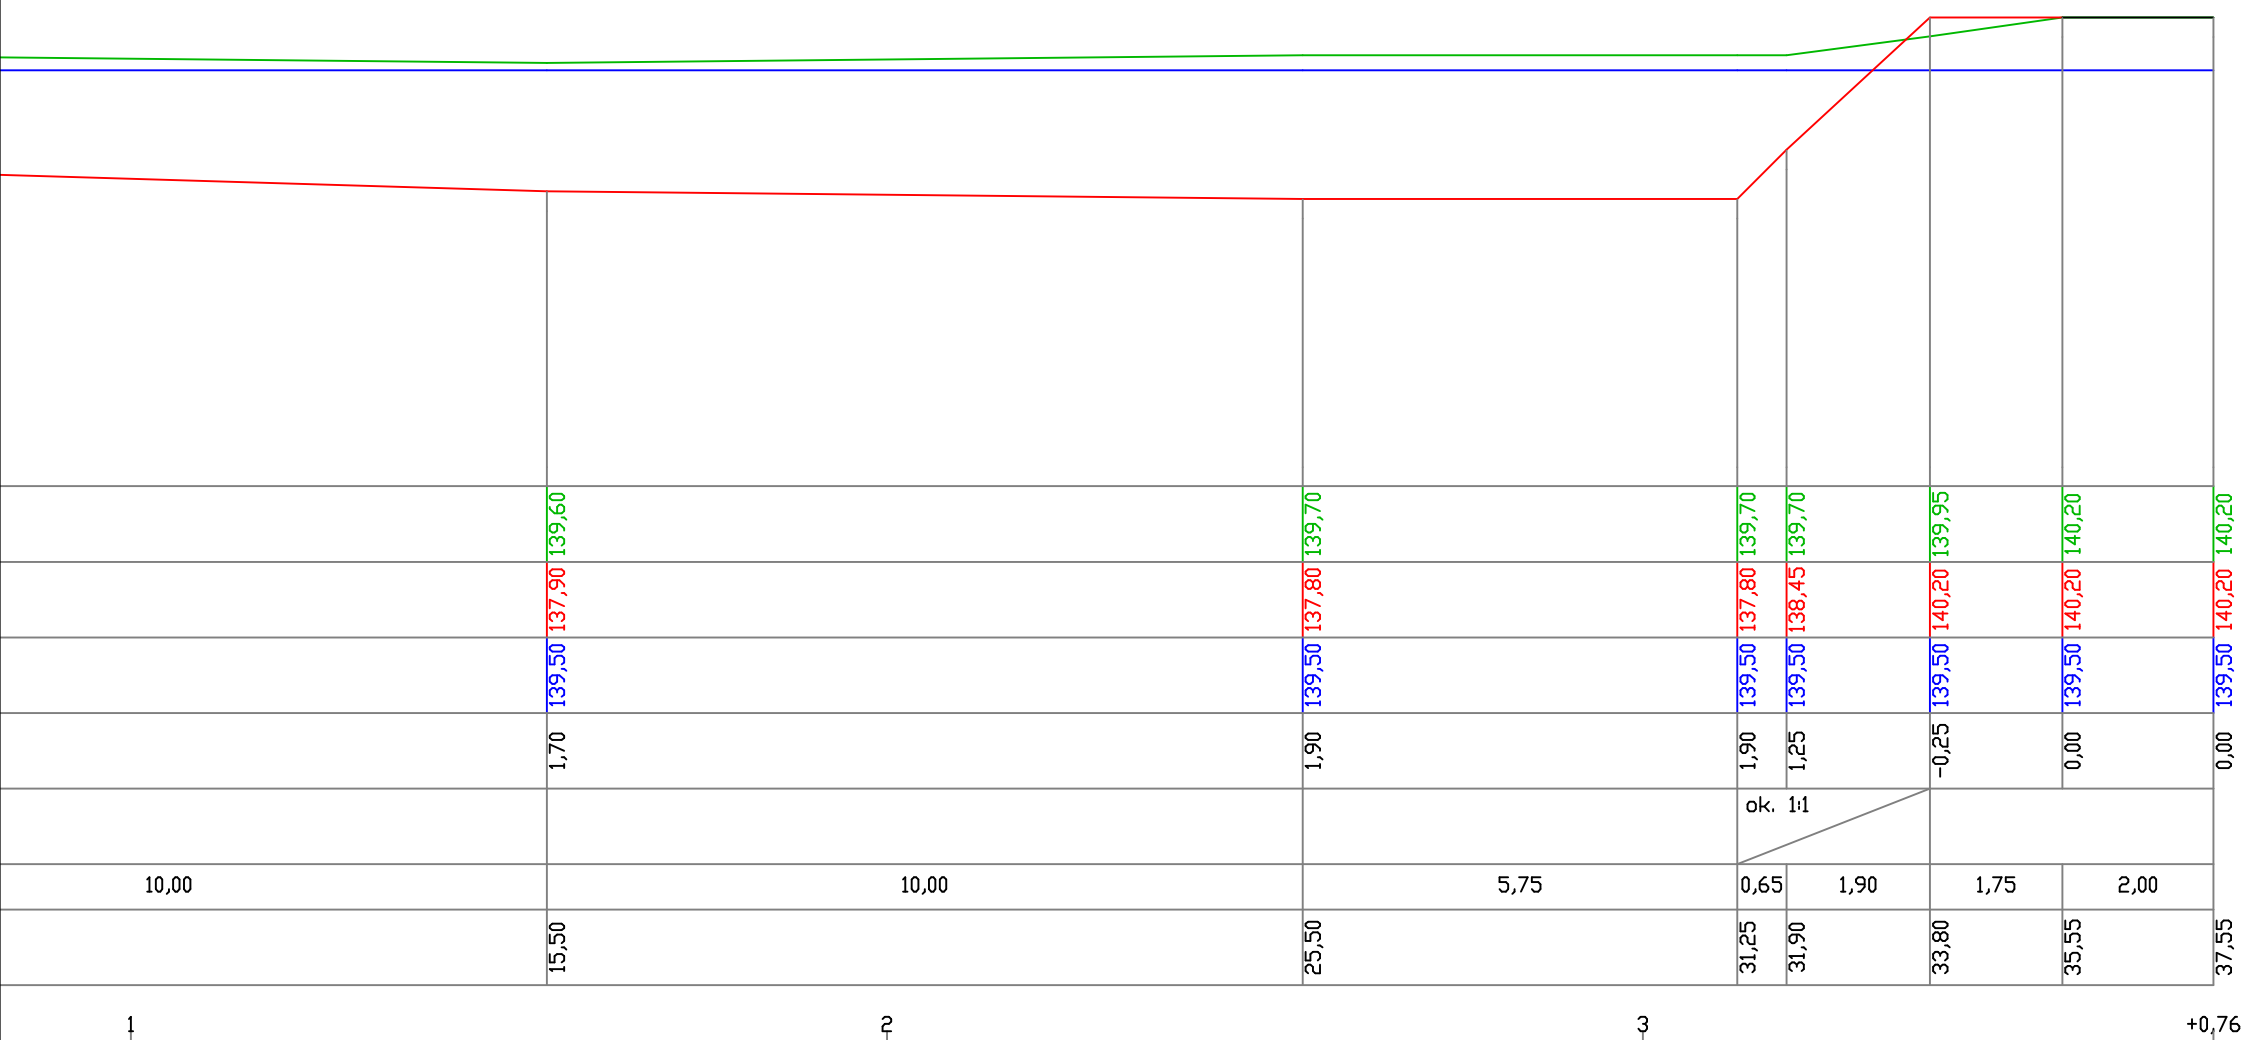


## PRZEKRÓJ PODŁUŻNY

SKALA 1:100/100

**POŁUDNIE**

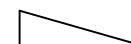

Projekt:



HYDRO-PLAN Artur Chrzanowski  
Usługi Techniczno-Projektowe

ul. Gen. Pułaskiego 2E/17, 06-200 Maków Mazowiecki

Zleceniodawca:



**Gmina Chorzele**  
**ul. Stanisława Komosińskiego 1**  
**06-330 Chorzele**

Stadium:

DOKUMENTACJA TECHNICZNA

Zamierzenie :

**BUDOWA STAWU - ZBIORNIKA DO RETENCJI WÓD POWIERZCHNIOWYCH**

Zbiór:
--------

Adres:

Dz. nr 86 - obręb Nowa Wieś K/D,  
Gm. Chorzele, pow. przasnyski, woj. mazowieckie

Skala:

Skala:  
1:100/100

Rysunek:

Przekrój podłużny

	Nr:
--	-----

6

Funkcja

Imię i Nazwisko

Podpis
--------

Data

Specjalność: hydrotechniczna - melioracje i urządzenia wodne

Opracował:

mgr inż. Artur Chrzanowski

09.2023

Projektował:

inż. Eugeniusz Pogorzelski

09.2023