


PRZEKRÓJ POPRZECZNY P1

SKALA 1:100/100

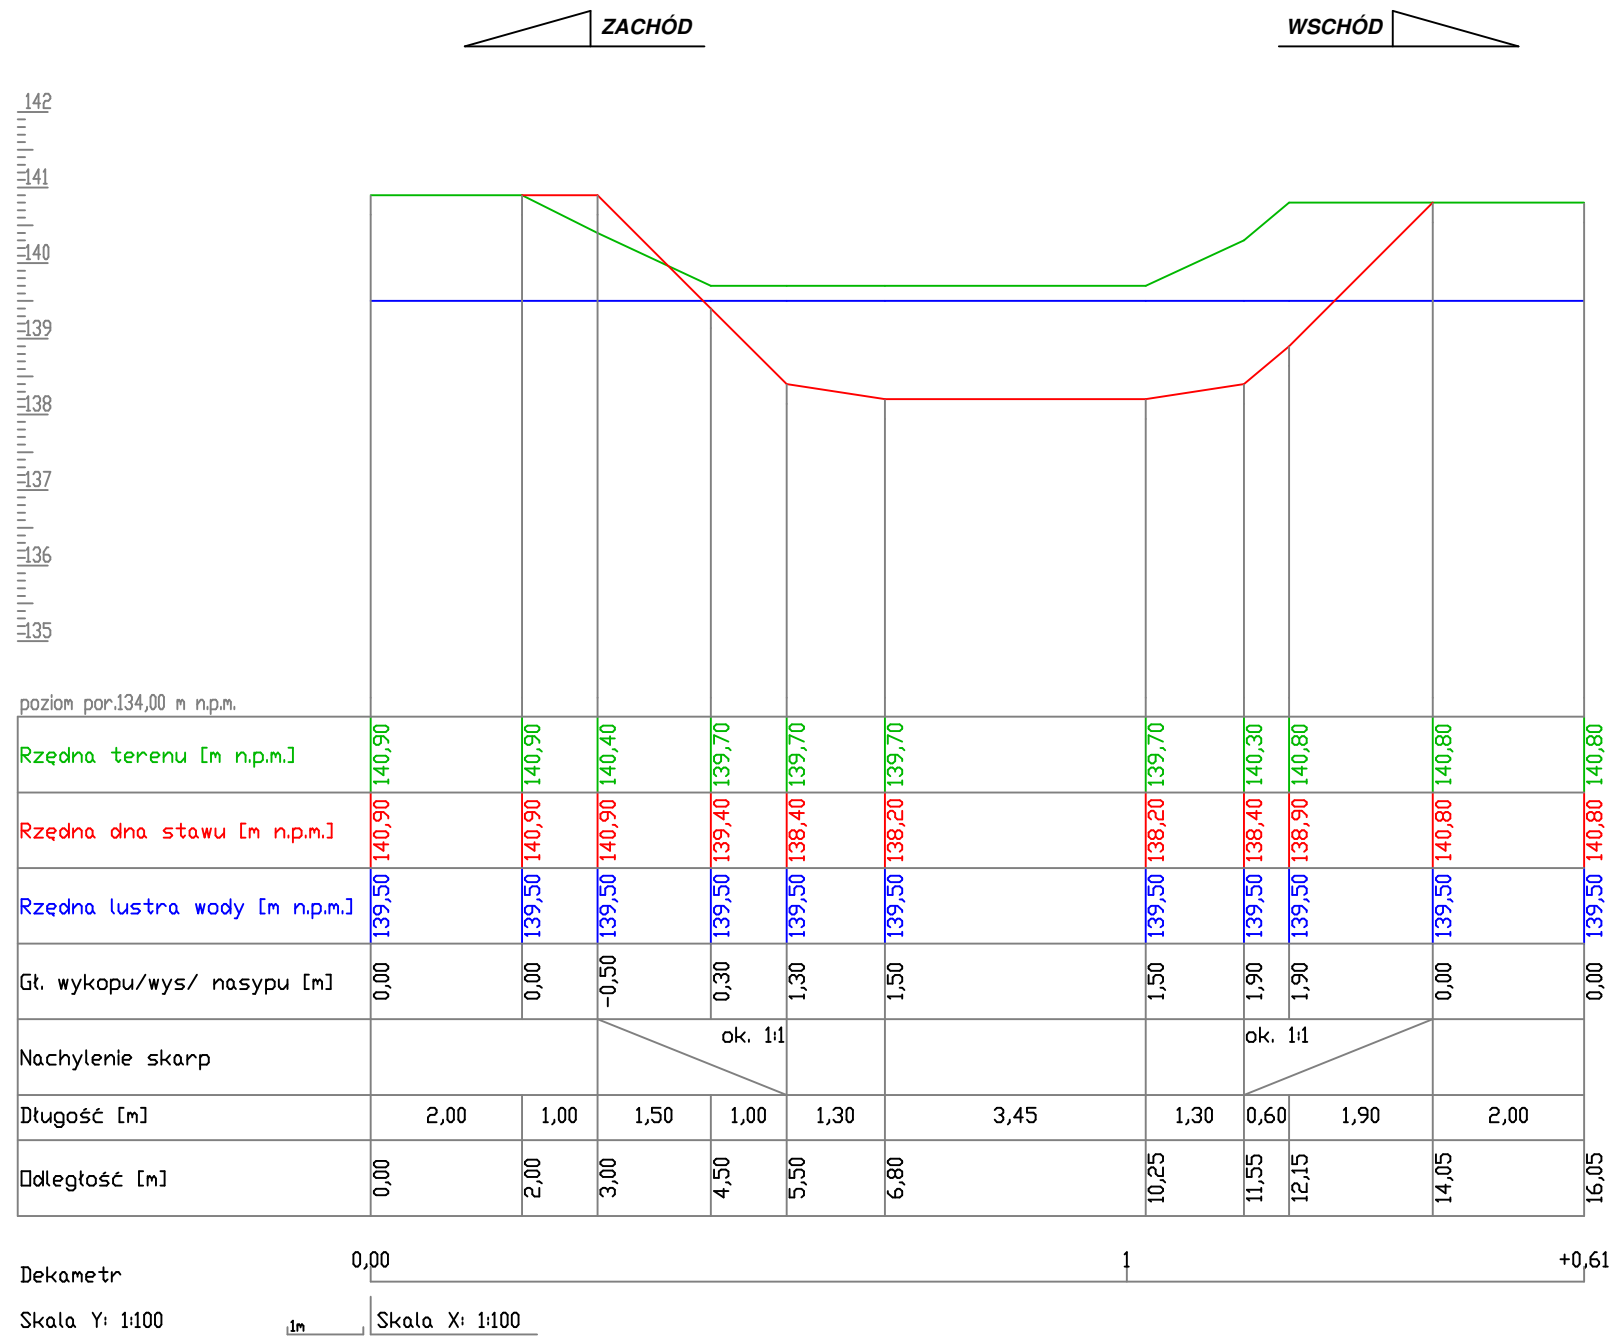

Operat:		<div><div>HYDRO-PLAN Artur Chrzanowski Usługi Techniczno-Projektowe ul. Gen. Pułaskiego 2E/17, 06-200 Maków Mazowiecki</div></div>	
Zleceniodawca:		<div><div>Gmina Chorzele ul. Stanisława Komosińskiego 1 06-330 Chorzele</div></div>	
Stadium:		ZGŁOSZENIE WODNOPRAWNE	
Zamierzenie :		Zbiór:	
BUDOWA STAWU - ZBIORNIKA DO RETENCJI WÓD POWIERZCHNIOWYCH			
Adres:			
Dz. nr 86 - obręb Nowa Wieś K/D, Gm. Chorzele, pow. przasnyski, woj. mazowieckie			
		Skala: 1:100/100	
Rysunek:		Nr:	
Przekrój poprzeczny P1		3	
Funkcja	Imię i Nazwisko	Podpis	Data
Specjalność: hydrotechniczna - melioracje i urządzenia wodne			
Opracował:	mgr inż. Artur Chrzanowski		07.2023