


# MAPA - LOKALIZACJA PROJEKTOWANEGO STAWU

SKALA 1:500

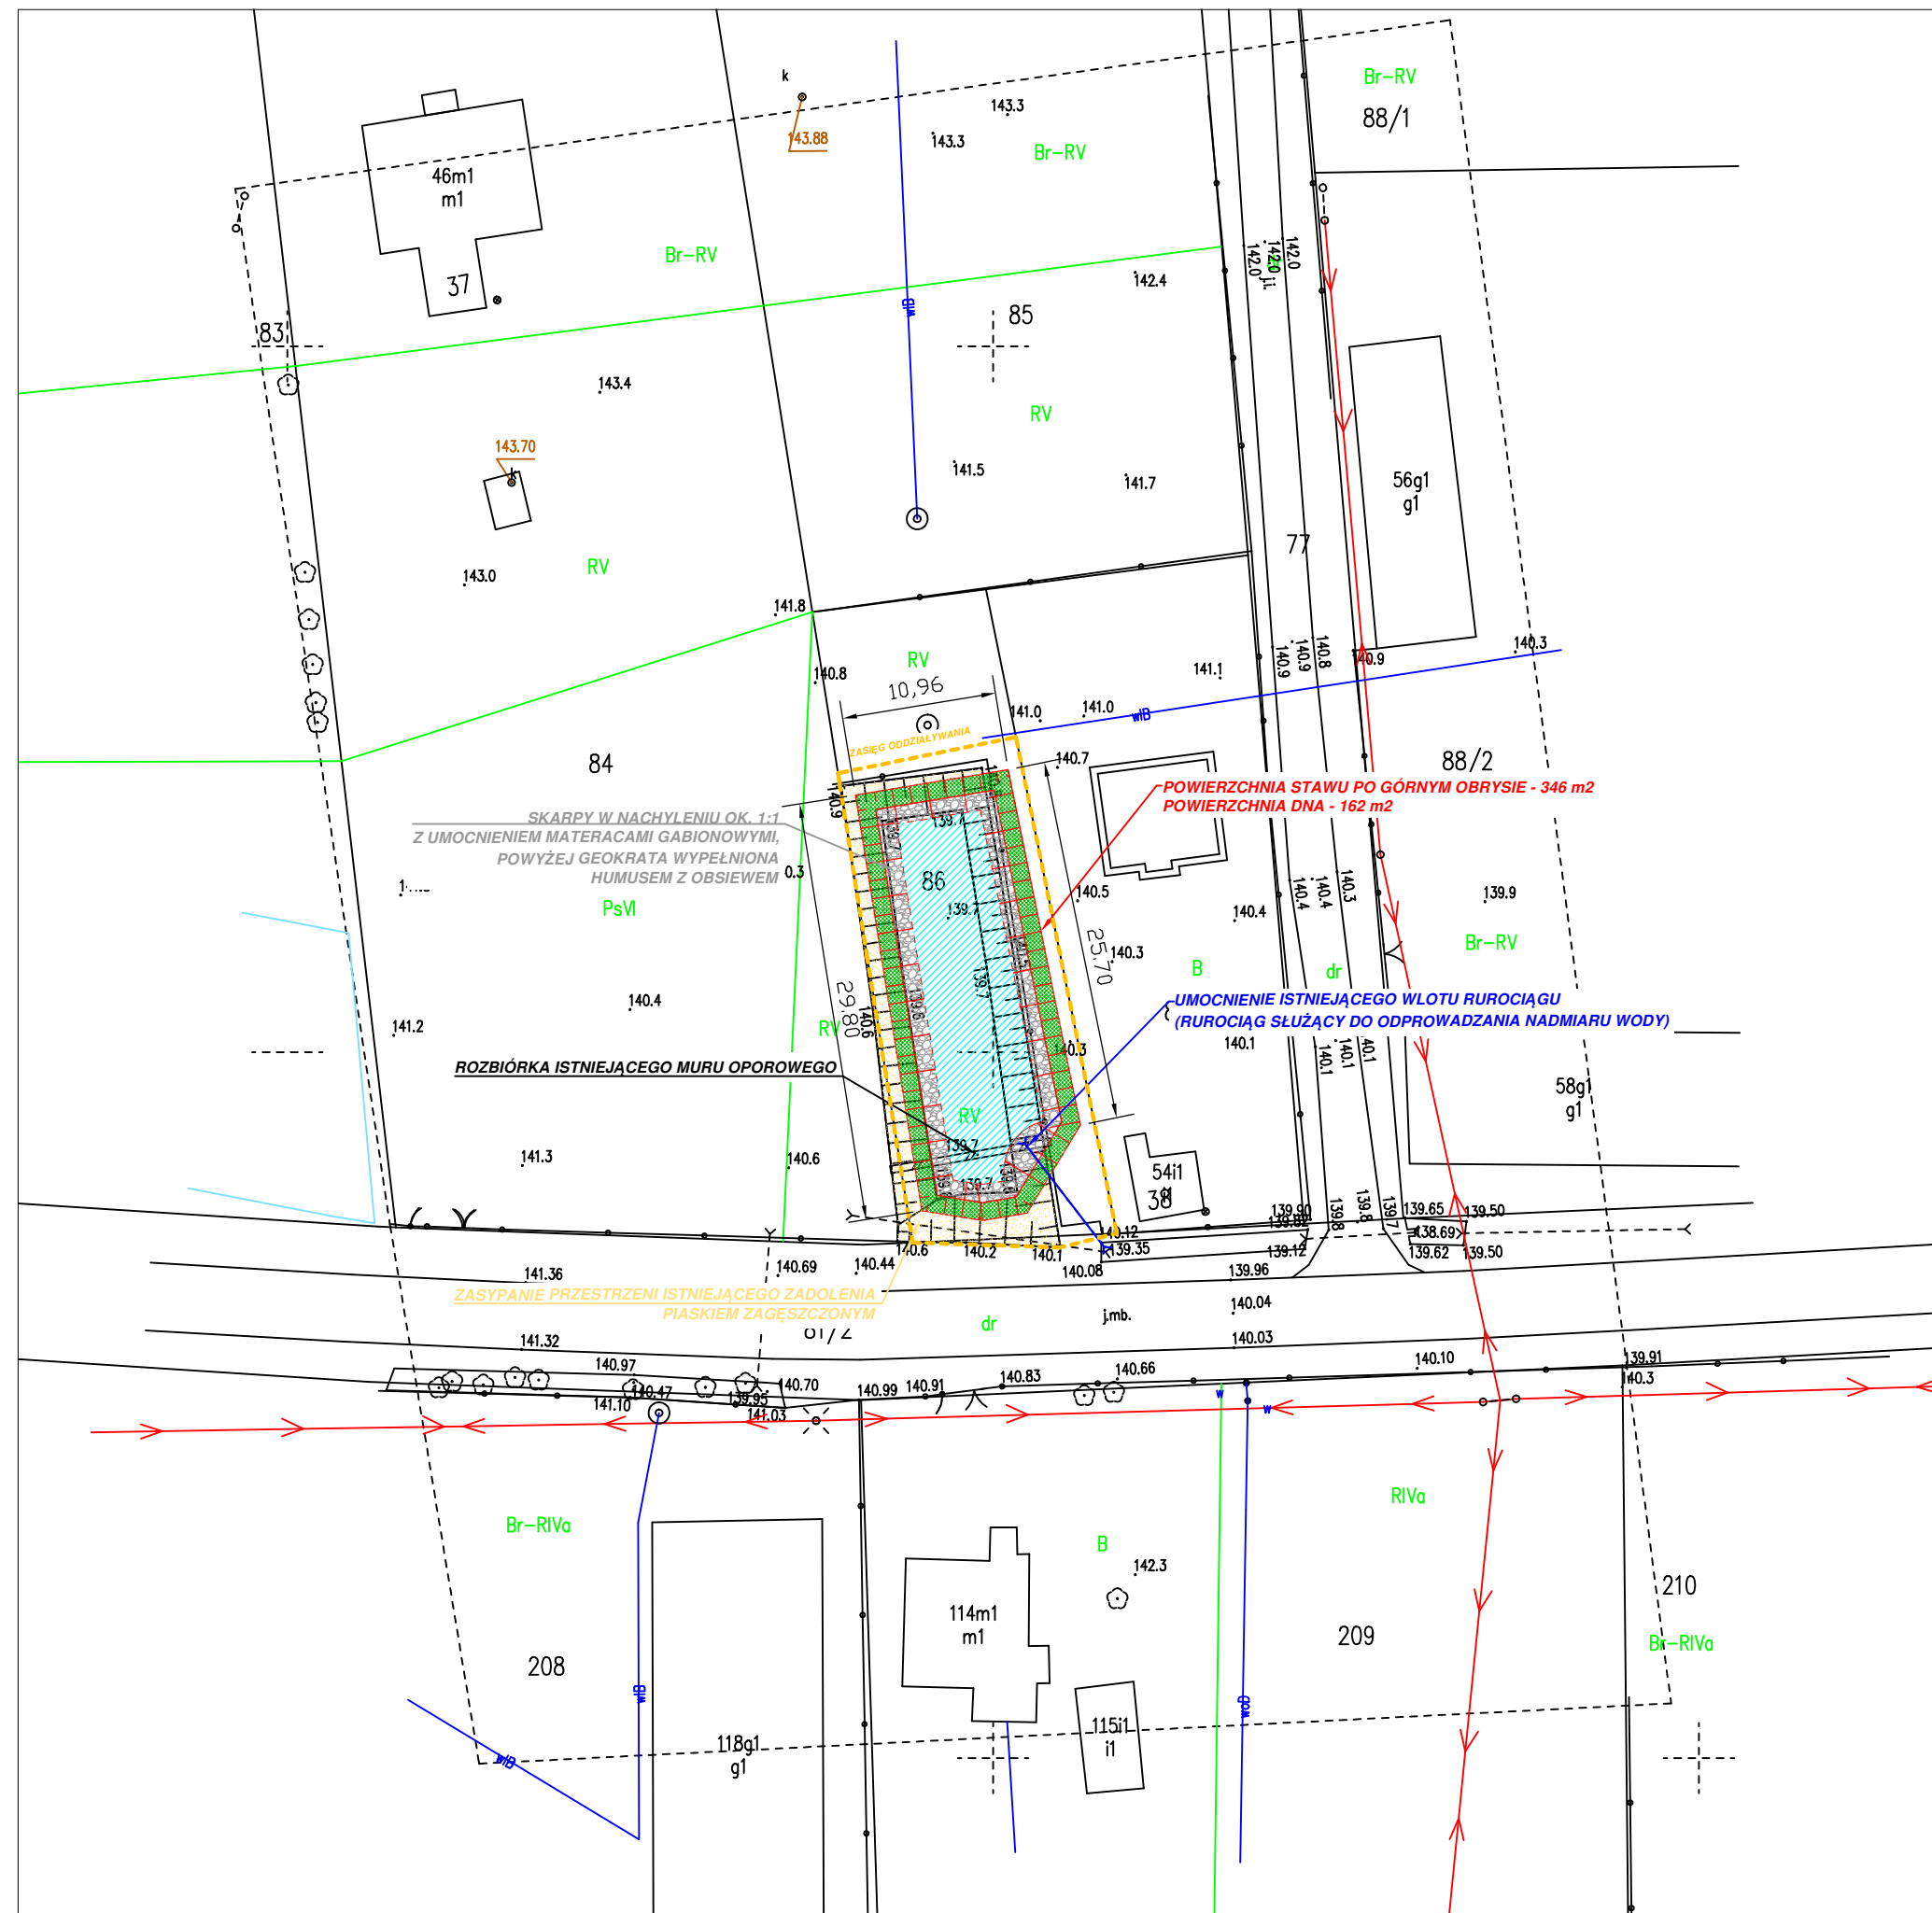

Operat:		HYDRO-PLAN Artur Chrzanowski Usługi Techniczno-Projektowe ul. Gen. Pułaskiego 2E/17, 06-200 Maków Mazowiecki	
Zleceniodawca:		Gmina Chorzele ul. Stanisława Komosińskiego 1 06-330 Chorzele	
Stadium:		ZGŁOSZENIE WODNOPRAWNE	
Zamierzenie :		Zbiór:	
BUDOWA STAWU - ZBIORNIKA DO RETENCJI WÓD POWIERZCHNIOWYCH			
Adres:		Skala:	
Dz. nr 86 - obręb Nowa Wieś K/D, Gm. Chorzele, pow. przasnyski, woj. mazowiecki		1:500	
Rysunek:		Nr:	
Mapa - lokalizacja stawu		1	
Funkcja	Imię i Nazwisko	Podpis	Data
Specjalność: hydrotechniczna - melioracje i urządzenia wodne			
Opracował:	mgr inż. Artur Chrzanowski		07.2023