


PRZEKRÓJ POPRZECZNY P3

SKALA 1:100/100

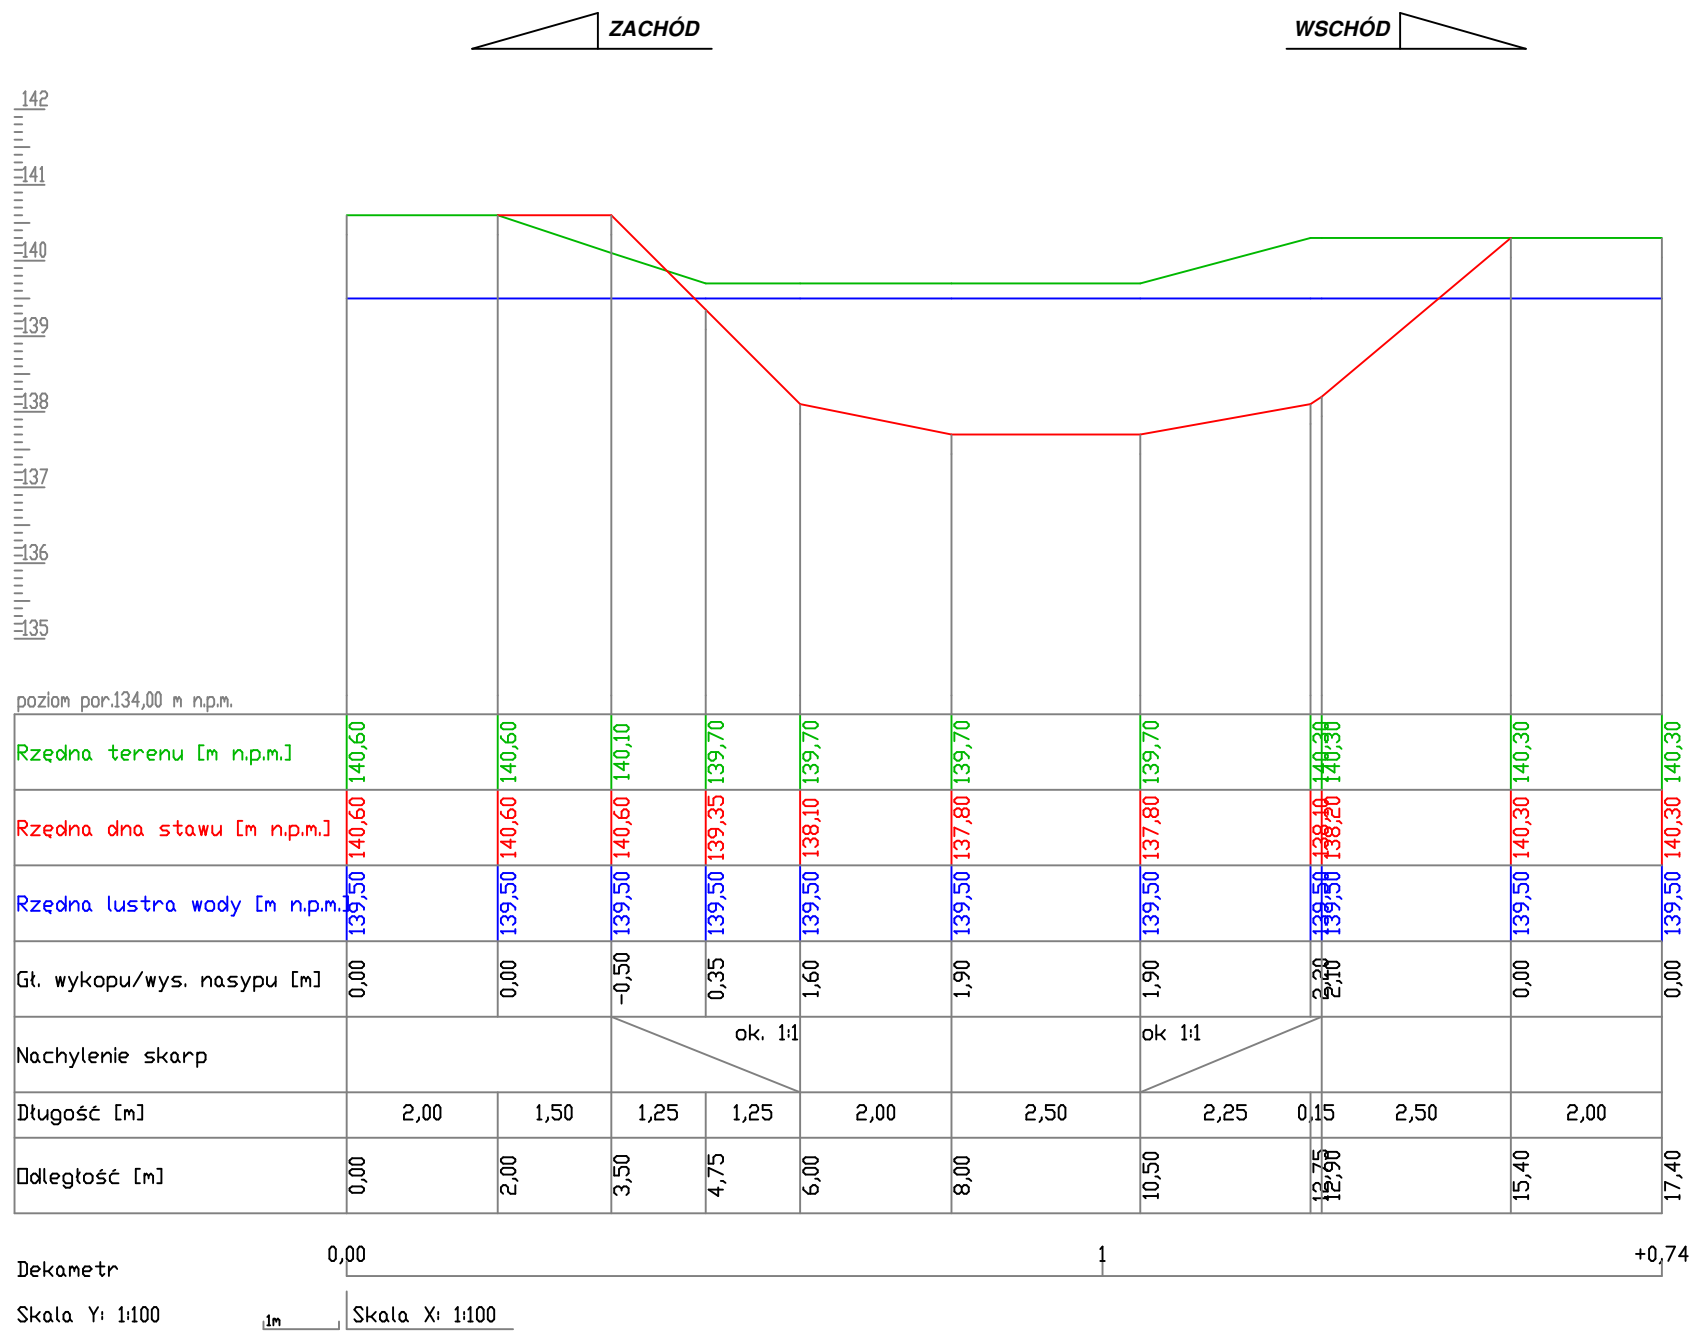

|   |                            |   |         |
|---|----------------------------|---|---------|
| Operat:   |                            | <div><div><div>HYDRO-PLAN</div><div></div></div><div><div>HYDRO-PLAN</div><div>Usługi Techniczno-Projektowe</div><div>ul. Gen. Pułaskiego 2E/17, 06-200 Maków Mazowiecki</div></div></div> |         |
| Zleceniodawca:  |                            | <div><div><div></div><div><div>Gmina Chorzele</div><div>ul. Stanisława Komosińskiego 1</div><div>06-330 Chorzele</div></div></div></div>   |         |
| Stadium: ZGŁOSZENIE WODNOPRAWNE   |                            |   |         |
| Zamierzenie :<br>BUDOWA STAWU - ZBIORNIKA DO RETENCJI WÓD<br>POWIERZCHNIOWYCH                 |                            | Zbiór:  |         |
| Adres:<br>Dz. nr 86 - obręb Nowa Wieś K/D,<br>Gm. Chorzele, pow. przasnyski, woj. mazowieckie |                            | Skala:<br>1:100/100   |         |
|   |                            | Nr: 5   |         |
| Rysunek: Przekrój poprzeczny P3   |                            | Nr: 5   |         |
| Funkcja   | Imię i Nazwisko            | Podpis  | Data    |
| Specjalność: hydrotechniczna - melioracje i urządzenia wodne                                  |                            |   |         |
| Opracował:  | mgr inż. Artur Chrzanowski |   | 07.2023 |