


PRZEKRÓJ POPRZECZNY P2

SKALA 1:100/100

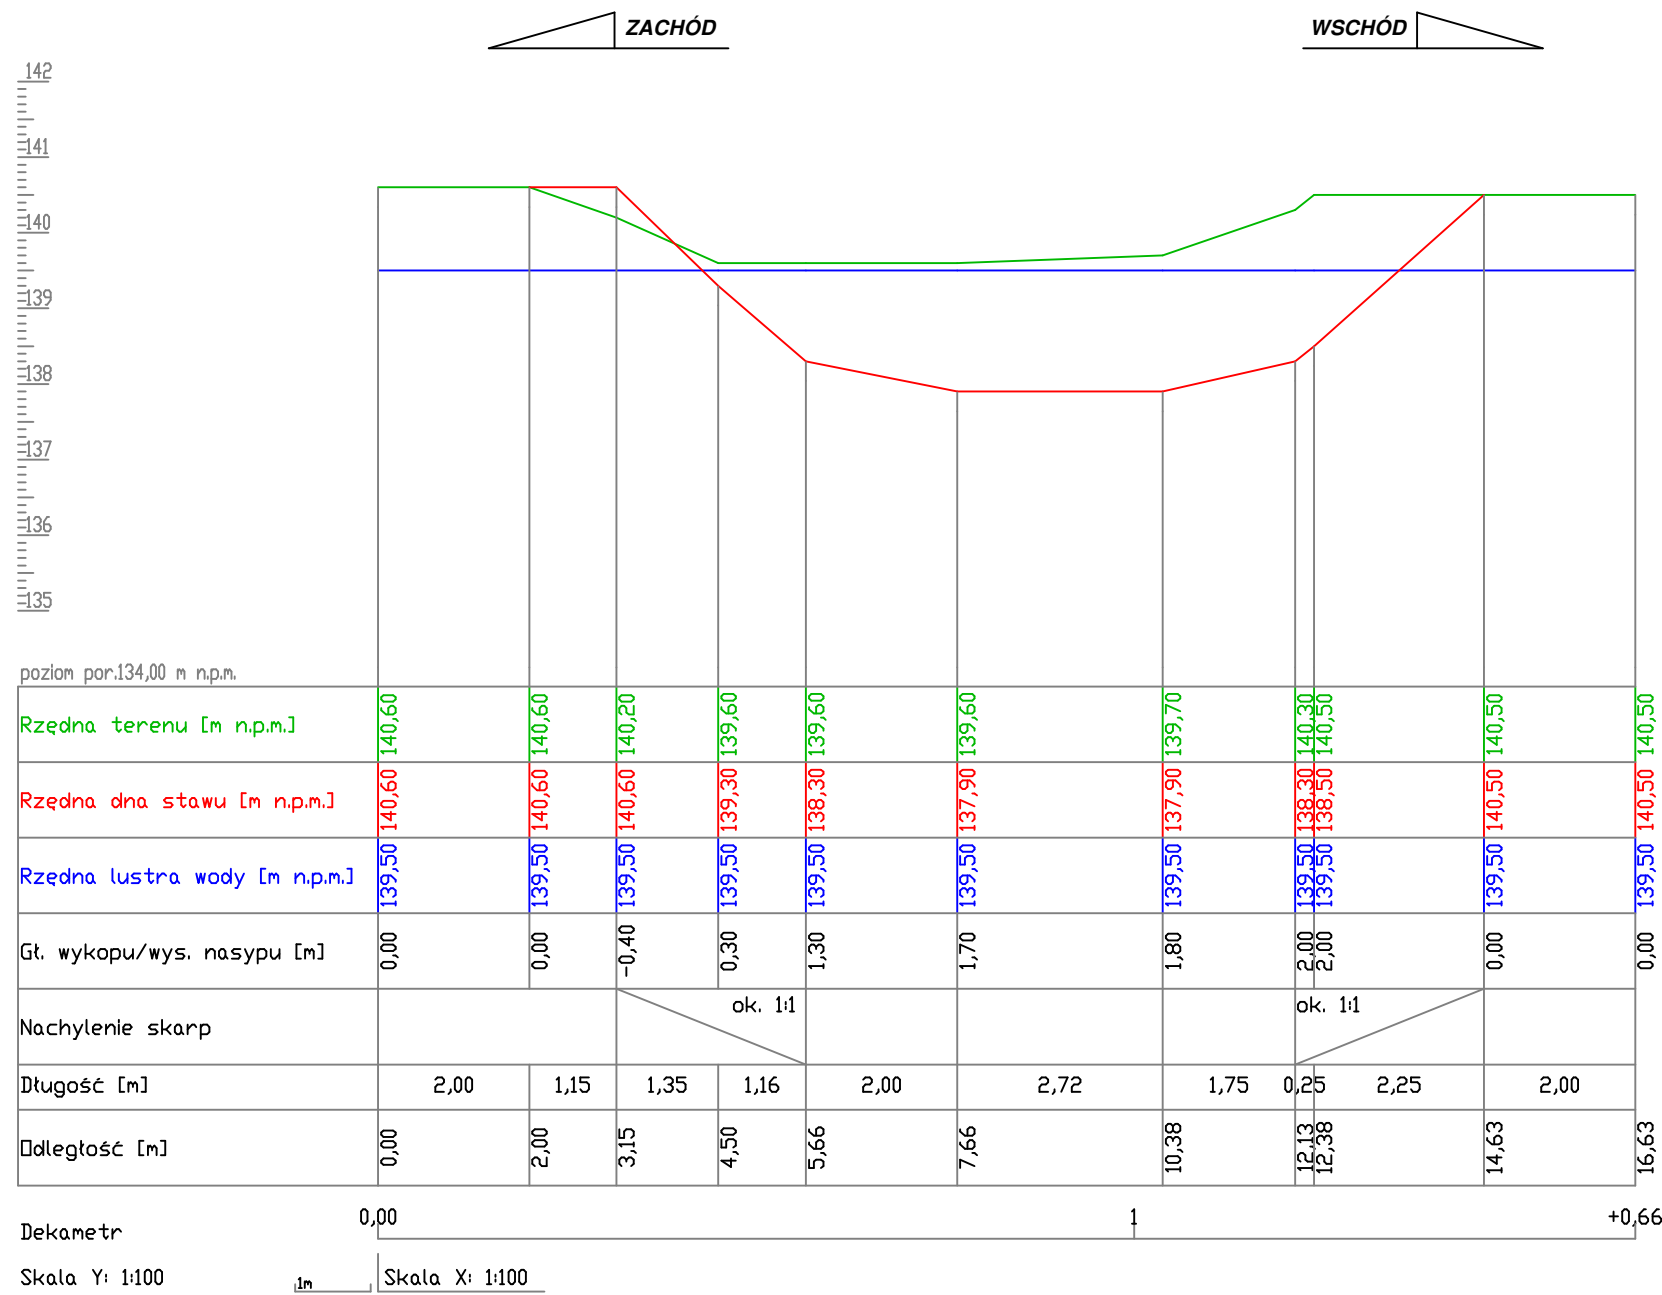

Projekt:		<div><div>HYDRO-PLAN Artur Chrzanowski Usługi Techniczno-Projektowe ul. Gen. Pułaskiego 2E/17, 06-200 Maków Mazowiecki</div></div>	
Zleceniodawca:		<div><div>Gmina Chorzele ul. Stanisława Komosińskiego 1 06-330 Chorzele</div></div>	
Stadium:		DOKUMENTACJA TECHNICZNA	
Zamierzenie : BUDOWA STAWU - ZBIORNIKA DO RETENCJI WÓD POWIERZCHNIOWYCH		Zbiór:	
Adres: Dz. nr 86 - obręb Nowa Wieś K/D, Gm. Chorzele, pow. przasnyski, woj. mazowieckie		Skala: 1:100/100	
		Nr: 4	
Rysunek:		Przekrój poprzeczny P2	
Funkcja	Imię i Nazwisko	Podpis	Data
Specjalność: hydrotechniczna - melioracje i urządzenia wodne			
Opracował:	mgr inż. Artur Chrzanowski		09.2023
Projektował:	inż. Eugeniusz Pogorzelski		09.2023