


PRZEKRÓJ PODŁUŻNY

SKALA 1:100/100

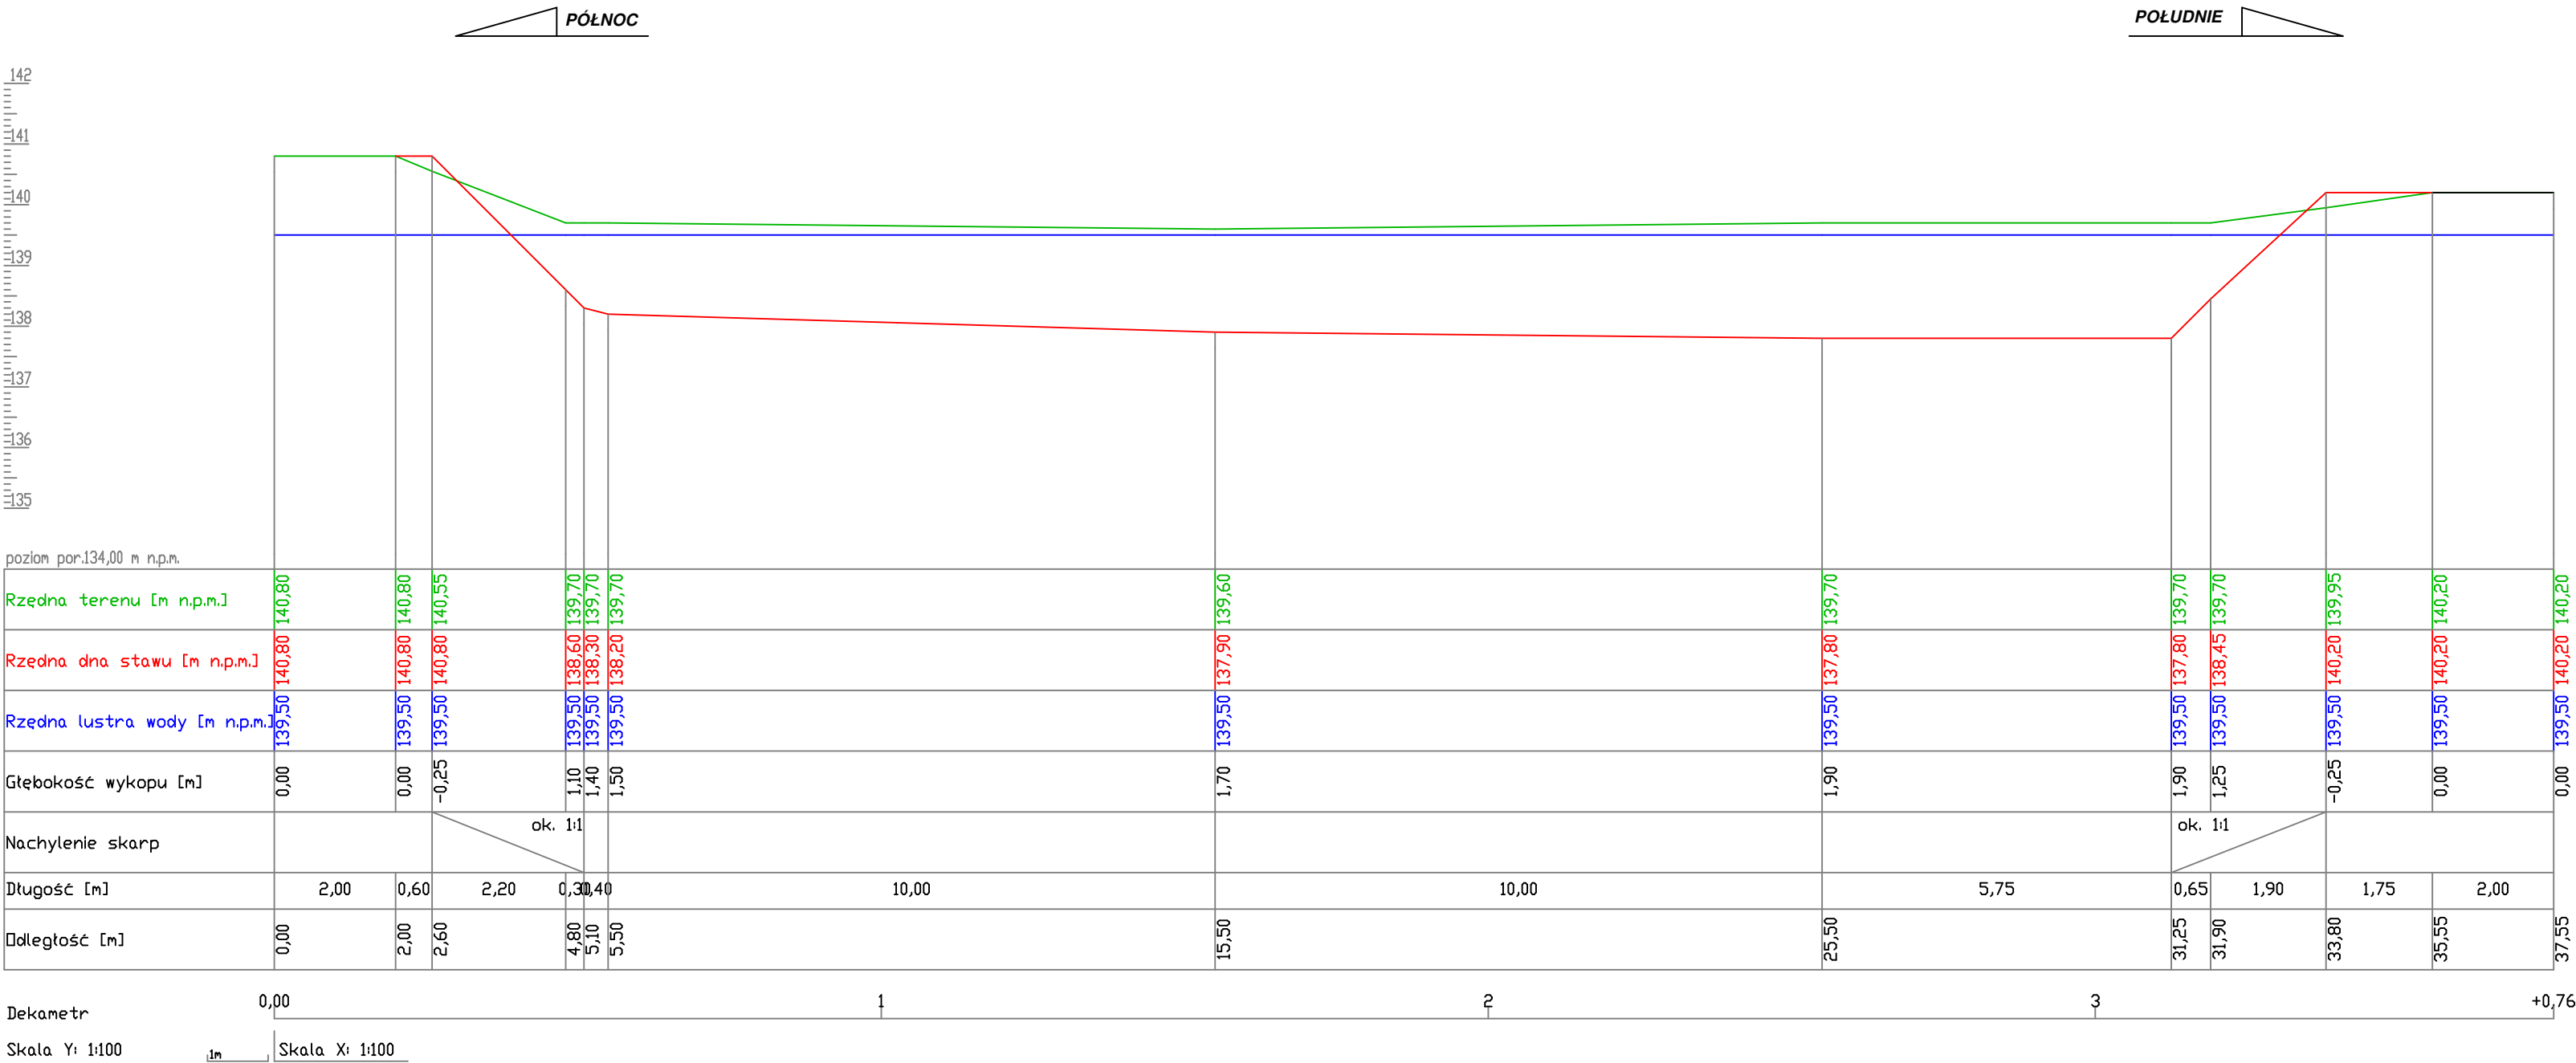

Operat:  <b>HYDRO-PLAN Artur Chrzanowski</b> Usługi Techniczno-Projektowe ul. Gen. Pułaskiego 2E/17, 06-200 Maków Mazowiecki			
Zleceniodawca:  <b>Gmina Chorzele</b> ul. Stanisława Komosińskiego 1 06-330 Chorzele			
Stadium: <b>ZGŁOSZENIE WODNOPRAWNE</b>			
Zamierzenie : <b>BUDOWA STAWU - ZBIORNIKA DO RETENCJI WÓD POWIERZCHNIOWYCH</b>			Zbiór:
Adres: Dz. nr 86 - obręb Nowa Wieś K/D, Gm. Chorzele, pow. przasnyski, woj. mazowieckie			Skala: 1:100/100
Rysunek: Przekrój podłużny			Nr: <b>6</b>
Funkcja	Imię i Nazwisko	Podpis	Data
Specjalność: hydrotechniczna - melioracje i urządzenia wodne			
Opracował:	mgr inż. Artur Chrzanowski		07.2023