


PRZEKRÓJ POPRZECZNY P1

SKALA 1:100/100

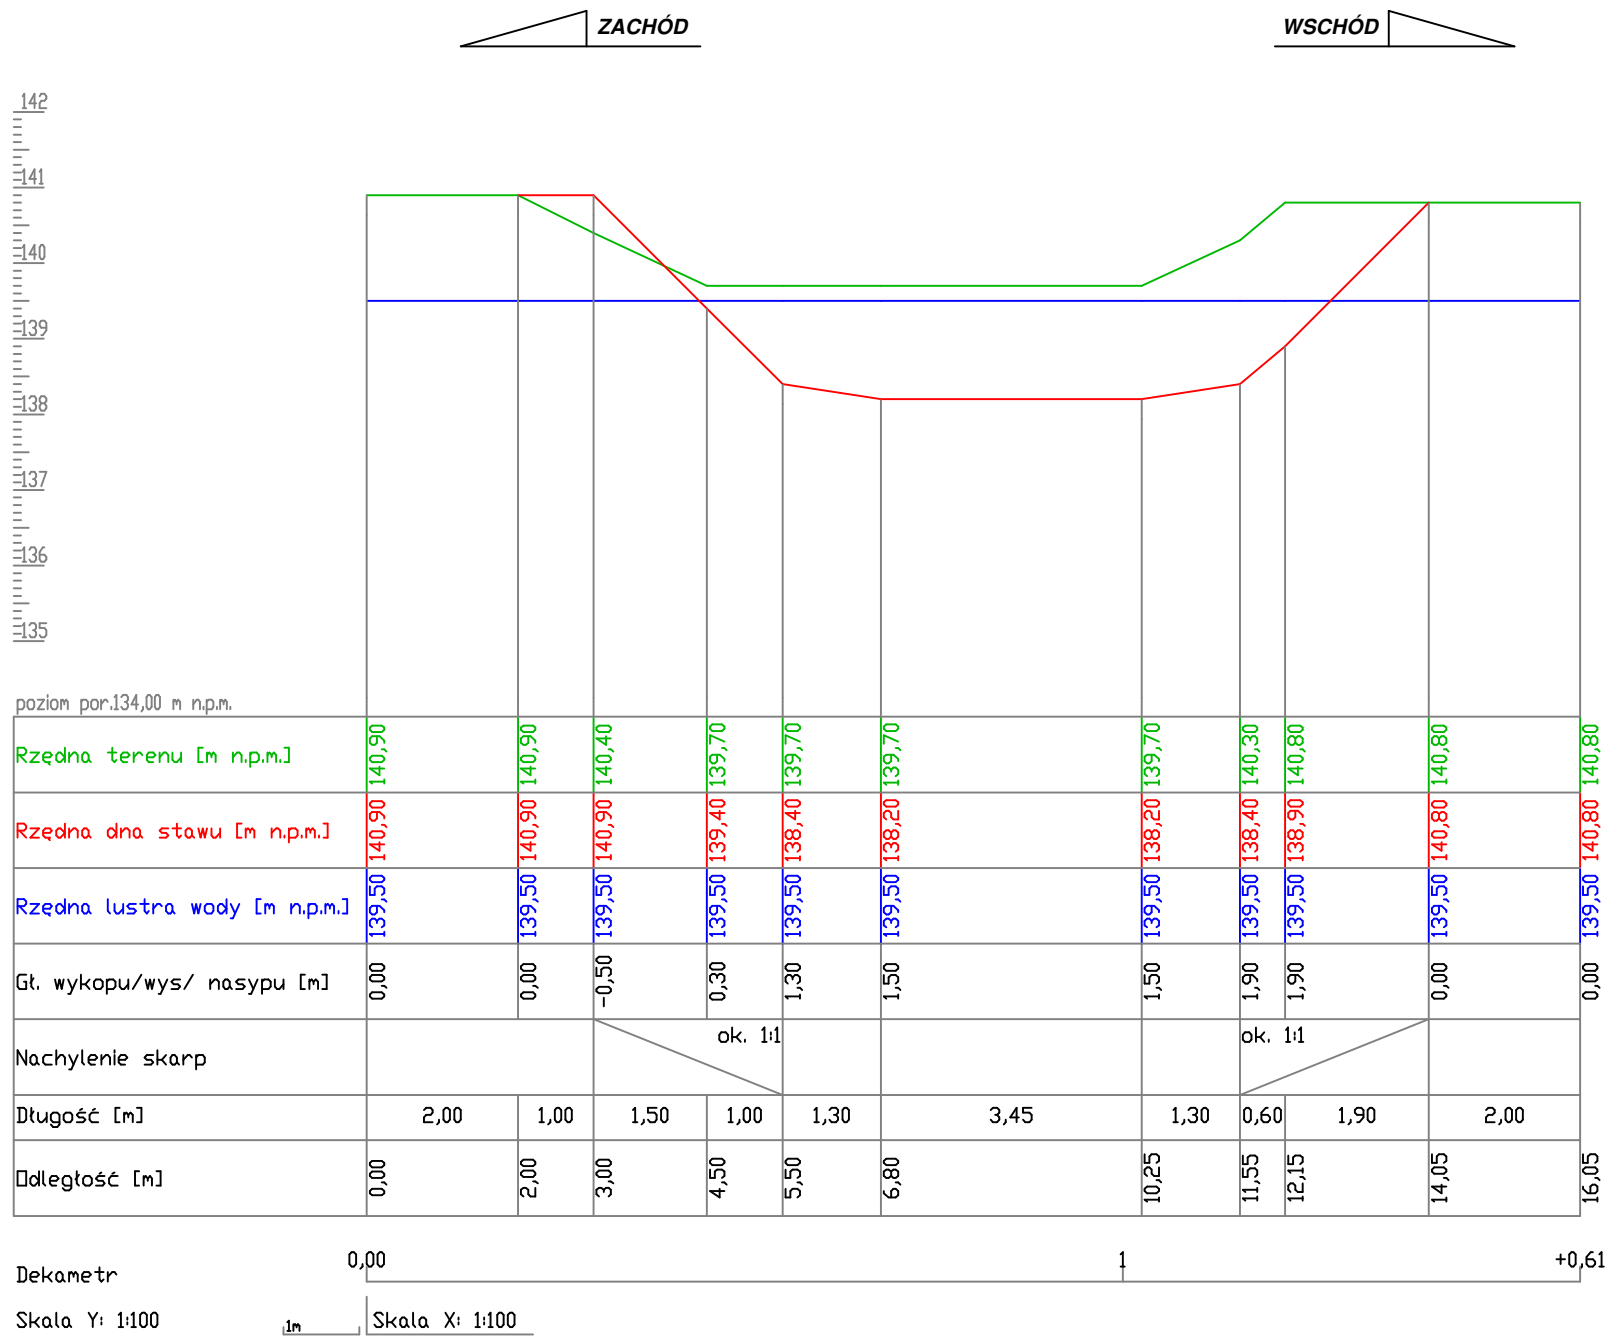

Projekt:		<u>HYDRO-PLAN Artur Chrzanowski</u> <u>Usługi Techniczno-Projektowe</u> ul. Gen. Pułaskiego 2E/17, 06-200 Maków Mazowiecki	
Zlecniodawca:		<b>Gmina Chorzele</b> <b>ul. Stanisława Komosińskiego 1</b> <b>06-330 Chorzele</b>	
Stadium:	<b>DOKUMENTACJA TECHNICZNA</b>		
Zamierzenie : <b>BUDOWA STAWU - ZBIORNIKA DO RETENCJI WÓD POWIERZCHNIOWYCH</b>		Zbiór:	
Adres: Dz. nr 86 - obręb Nowa Wieś K/D, Gm. Chorzele, pow. przasnyski, woj. mazowieckie		Skala: <b>1:100/100</b>	
		Nr: <b>3</b>	
Rysunek:		Przekrój poprzeczny P1	
Funkcja	Imię i Nazwisko	Podpis	Data
Specjalność: hydrotechniczna - melioracje i urządzenia wodne			
Opracował:	mgr inż. Artur Chrzanowski		<b>09.2023</b>
Projektował:	inż. Eugeniusz Pogorzelski		<b>09.2023</b>