


PRZYKŁADOWE ROZWIĄZANIE
UMOCNIENIA SKARP ZBIORNIKA

SKALA 1:50

PRZĘKRÓJ POGLĄDOWY
UMOCNIENIA SKARPY FASZYNĄ

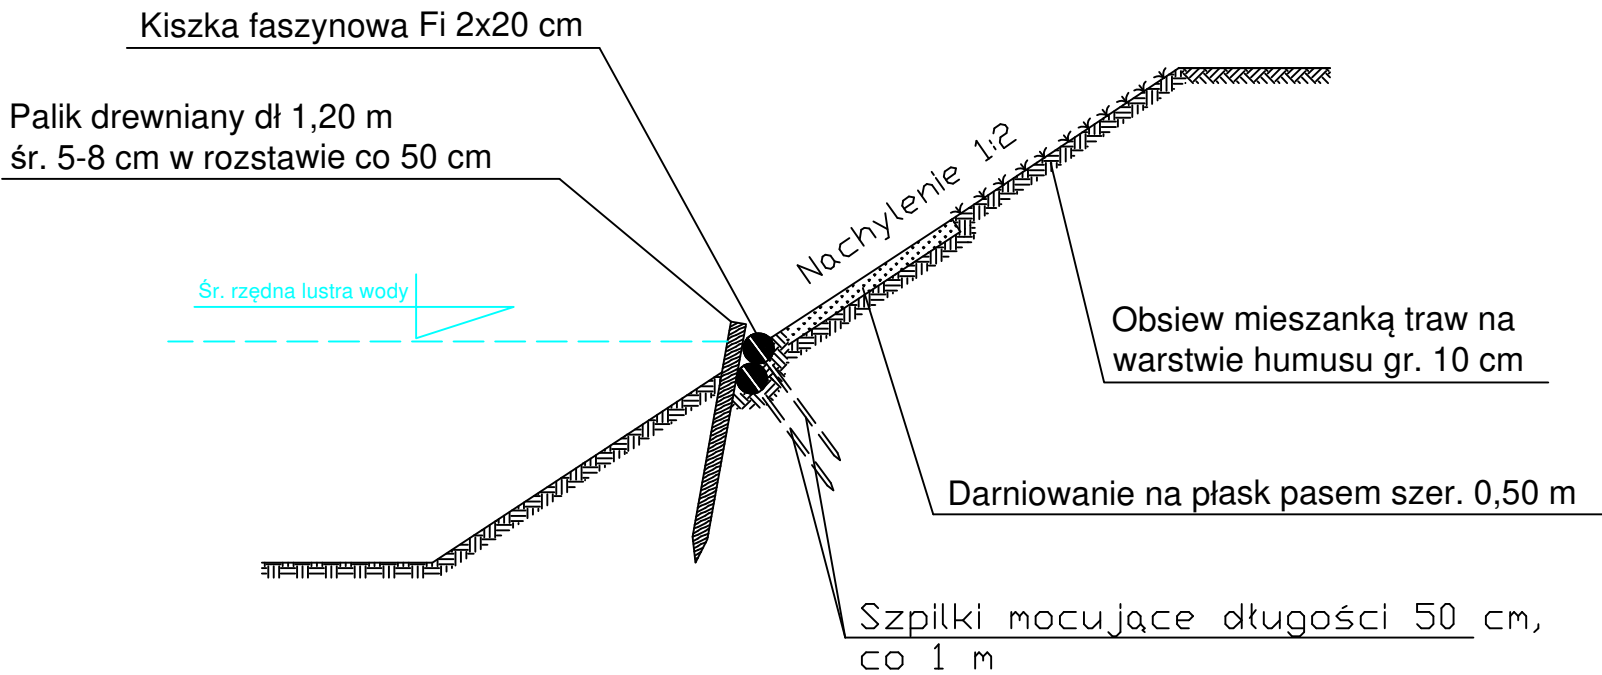

Projekt:				<u>HYDRO-PLAN Artur Chrzanowski</u> <u>Usługi Techniczno-Projektowe</u> ul. Gen. Pułaskiego 2E/17, 06-200 Maków Mazowiecki	
Zleceniodawca:				Gmina Chorzele ul. Stanisława Komosińskiego 1 06-330 Chorzele	
Stadium: PROGRAM FUNKCJONALNO-UŻYTKOWY					
Zamierzenie :				Zbiór:	
PRZEBUDOWA I ROZBUDOWA ZBIORNIKA WODNEGO - STAWU DO RETENCJONOWANIA WÓD OPADOWYCH I ROZTOPOWYCH ORAZ WÓD GRUNTOWYCH W MIEJSCOWOŚCI BAGIENICE WIELKIE					
Adres:					
Dz. nr 322 - obręb Bagienice Wielkie, Gm. Chorzele, pow. przasnyski, woj. mazowieckie					
				Skala:	
				1:50	
Rysunek: Przykładowe umocnienie skarp				Nr:	
				3	
Funkcja		Imię i Nazwisko		Podpis	
				Data	
Specjalność: hydrotechniczna - melioracje i urządzenia wodne					
Opracował:		mgr inż. Artur Chrzanowski		05.2024	