


PRZEKRÓJ PODŁUŻNY
PRZEZ ZBIORNIK

SKALA 1:100/250

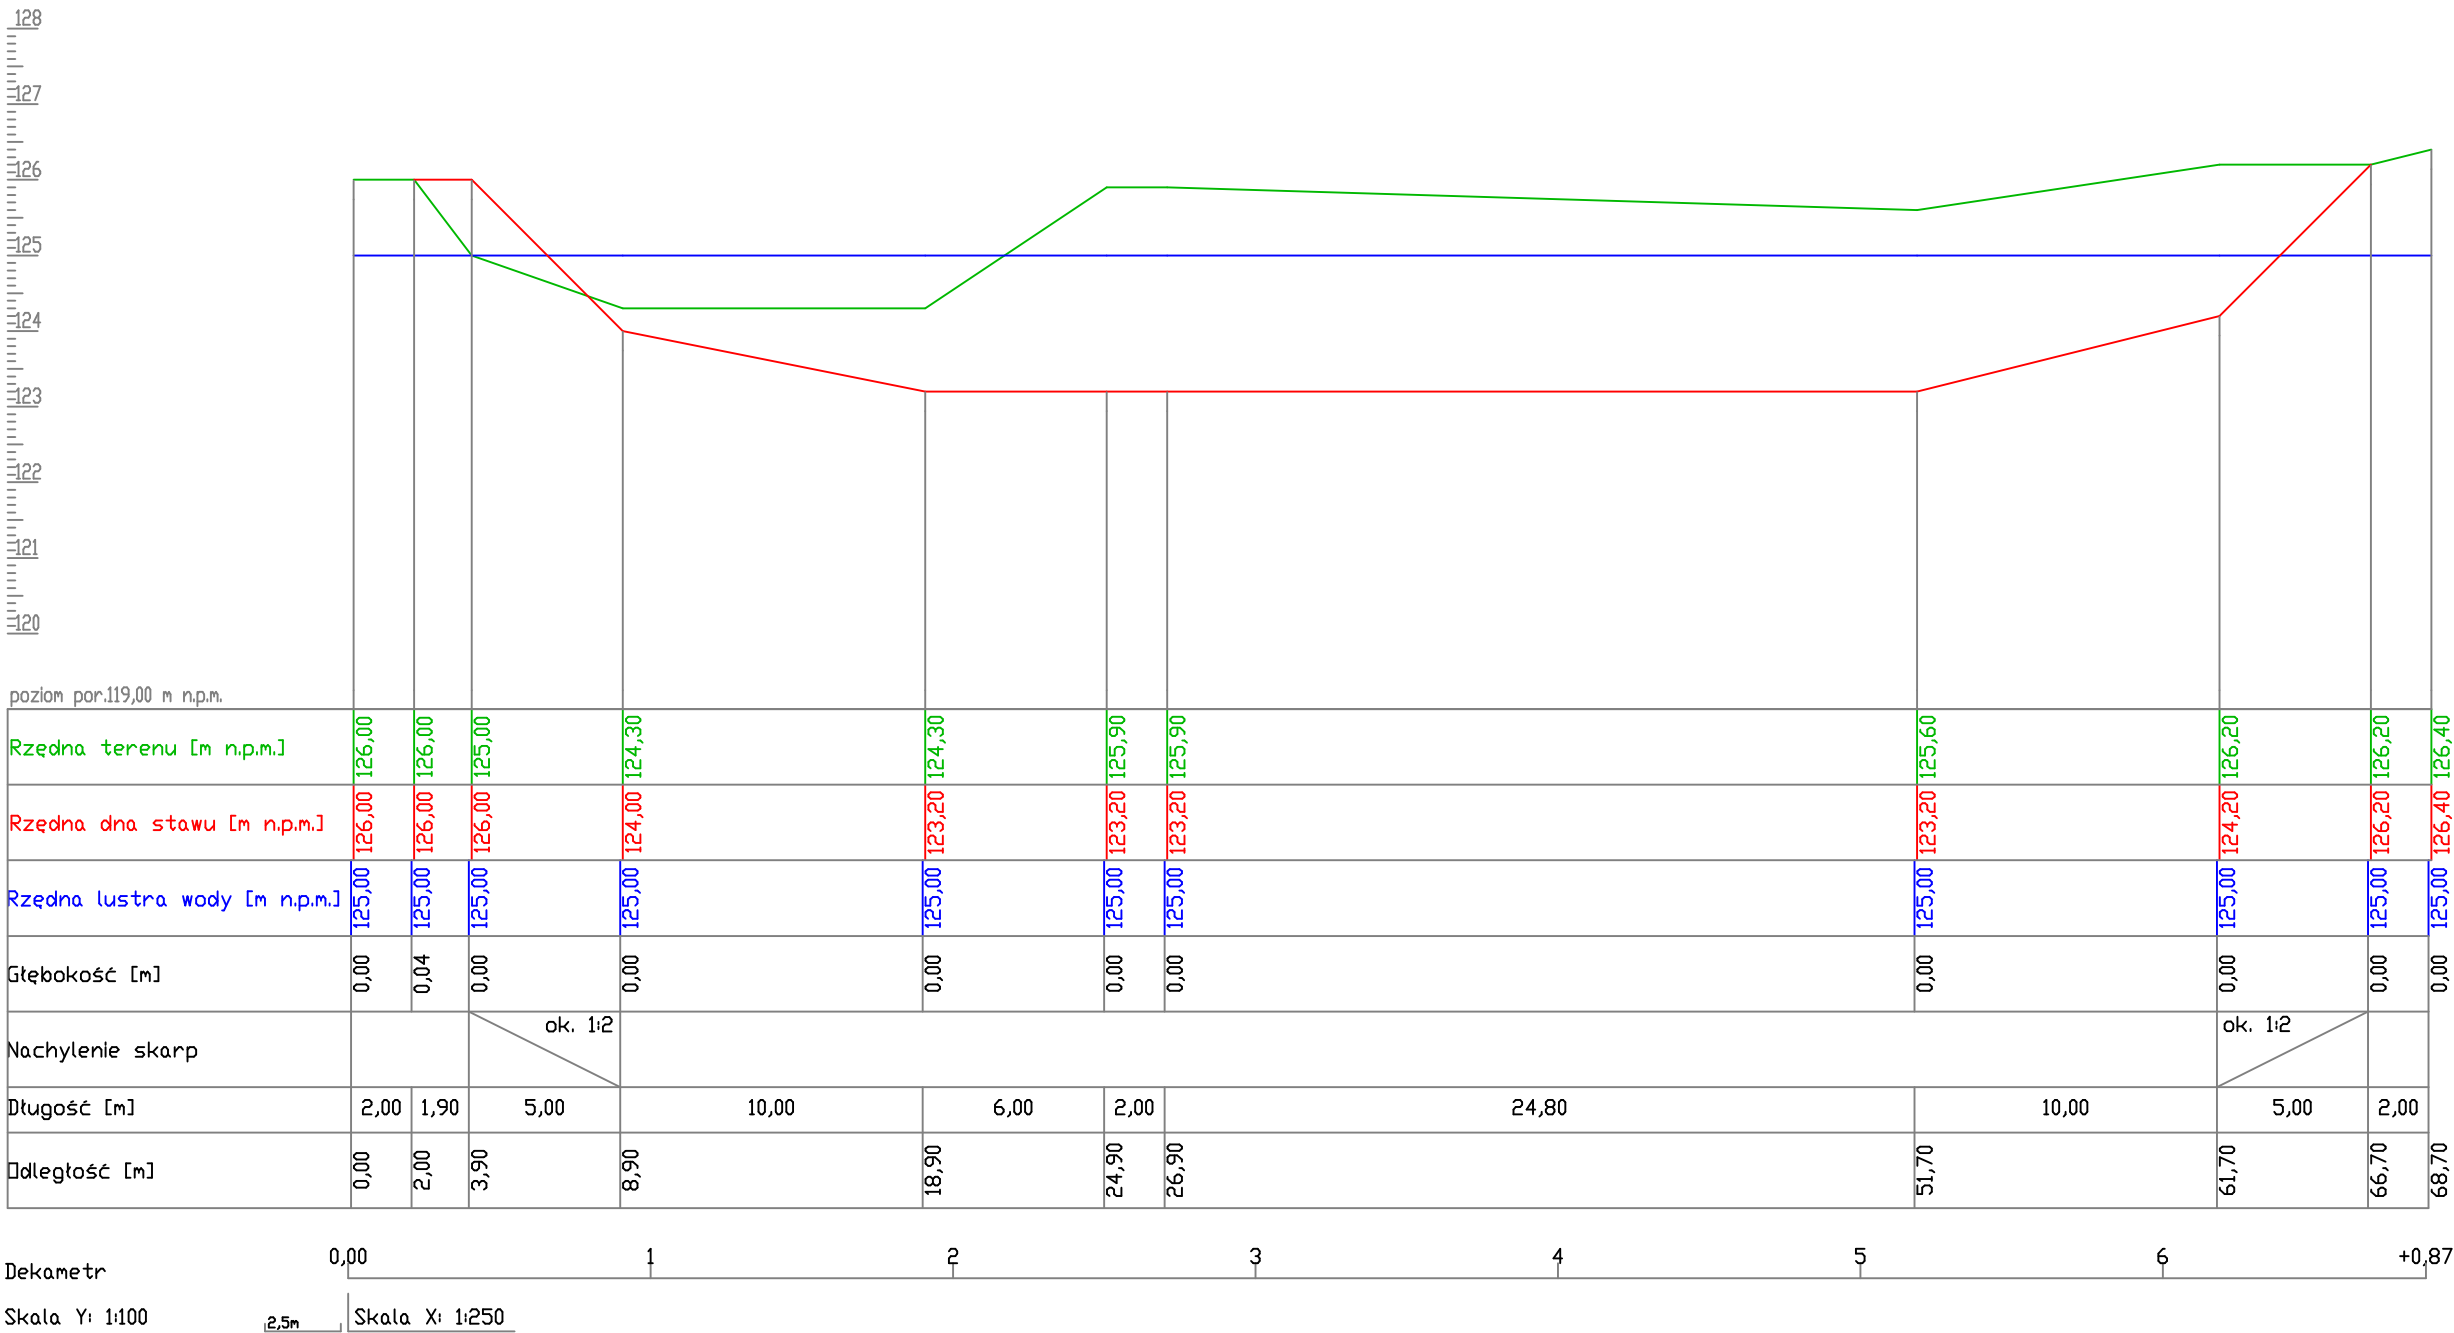

Projekt: <div> HYDRO-PLAN Artur Chrzanowski Usługi Techniczno-Projektowe ul. Gen. Pułaskiego 2E/17, 06-200 Maków Mazowiecki</div>			
Zlecniodawca: <div> Gmina Chorzele ul. Stanisława Komosińskiego 1 06-330 Chorzele</div>			
Stadium: PROGRAM FUNKCJONALNO-UŻYTKOWY			
Zamierzenie : PRZEBUDOWA I ROZBUDOWA ZBIORNIKA WODNEGO - STAWU DO RETENCJONOWANIA WÓD OPADOWYCH I ROZTOPOWYCH ORAZ WÓD GRUNTOWYCH W MIEJSCOWOŚCI BAGIENICE WIELKIE			Zbiór:
Adres: Dz. nr 322 - obręb Bagienice Wielkie, Gm. Chorzele, pow. przasnyski, woj. mazowieckie			Skala: 1:100/250
			Nr: 2
Rysunek: Przekrój podłużny przez zbiornik			
Funkcja	Imię i Nazwisko	Podpis	Data
Specjalność: hydrotechniczna - melioracje i urządzenia wodne			
Opracował:	mgr inż. Artur Chrzanowski		05.2024