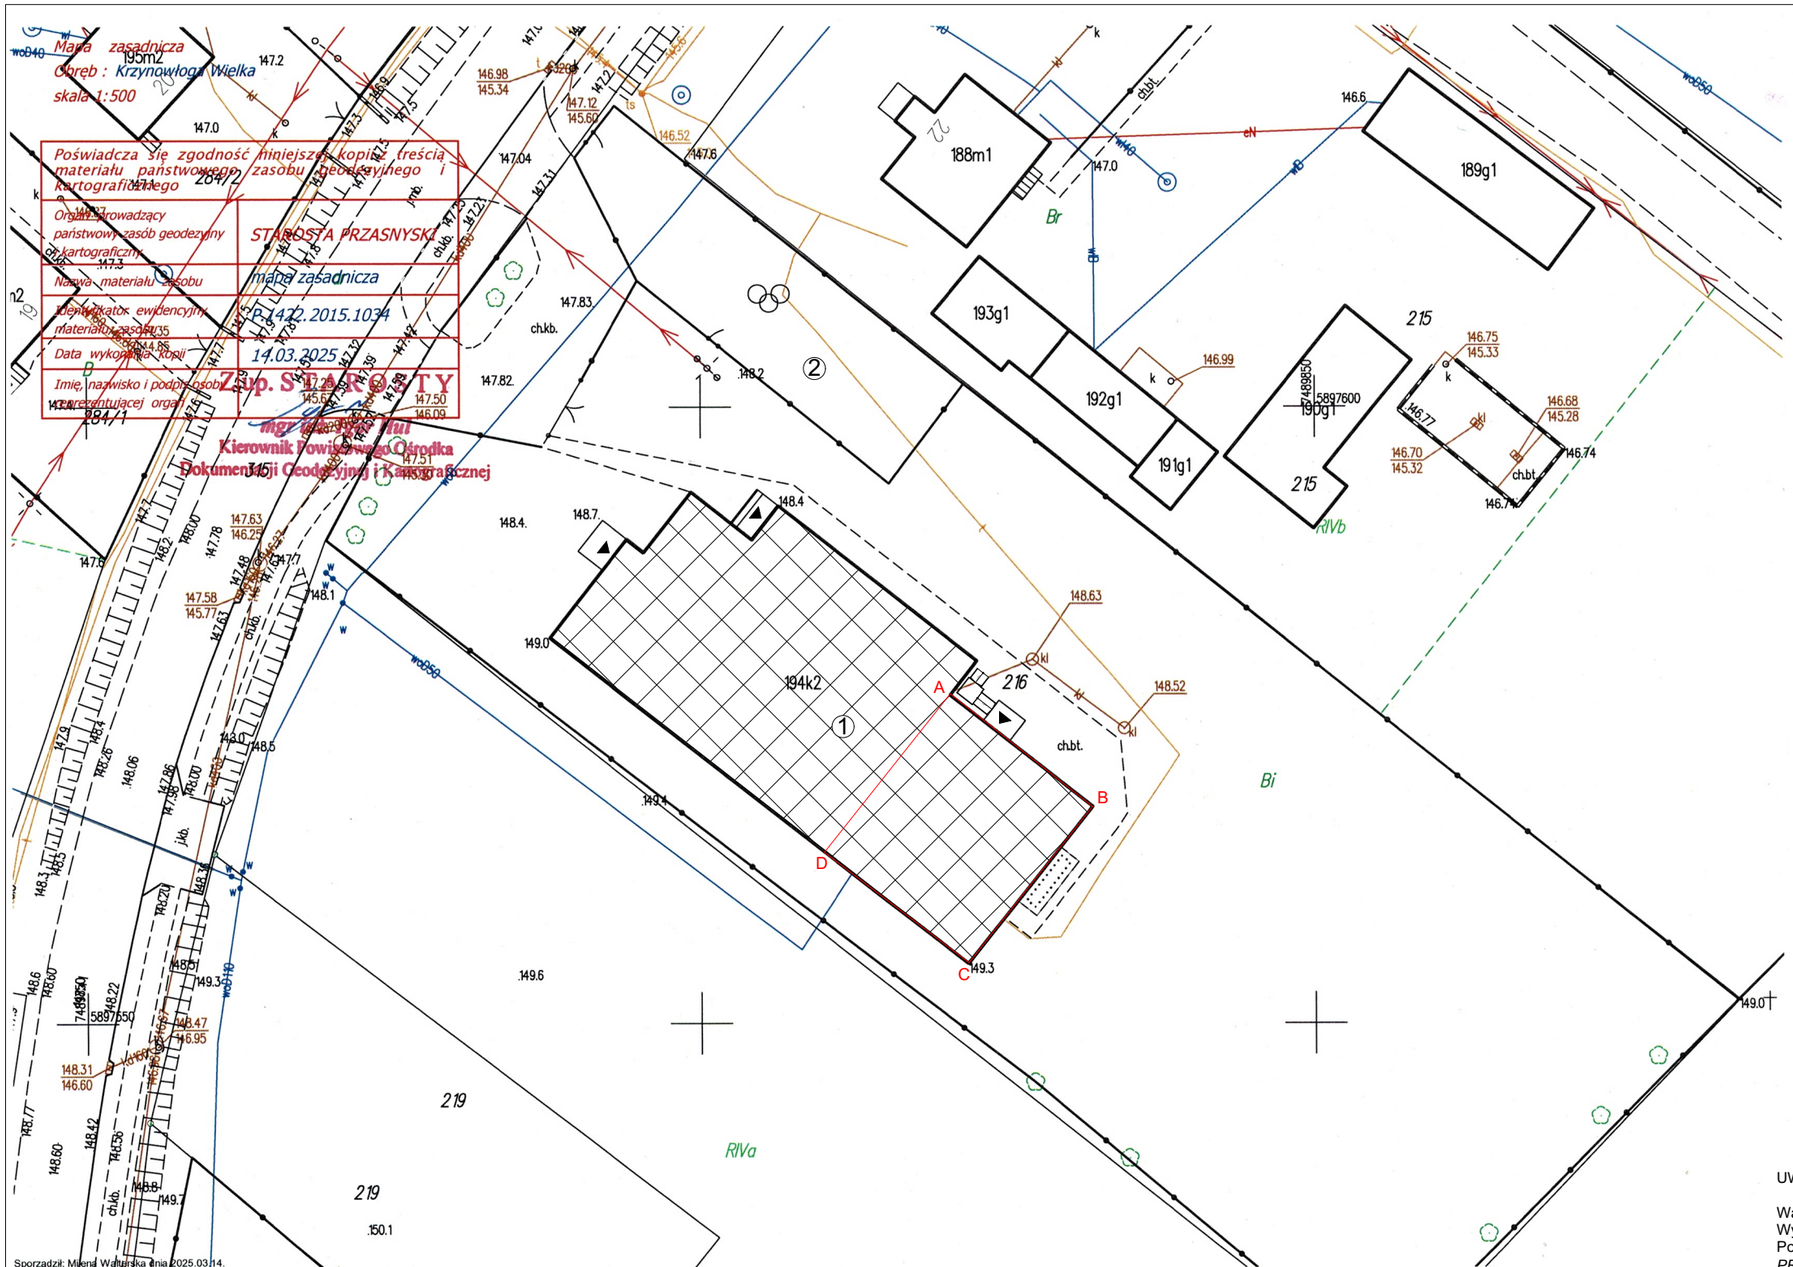

WYKAZ OZNACZEŃ:

OZN.	ELEMENTY
①	ISTNIEJĄCY BUDYNEK SZKOŁY
②	ISTNIEJĄCY PLAC ZBAW
ABCD	LINIA ROZGRANICZAJĄCA OBSZAR OPRACOWANIA
▶	ISTNIEJĄCE WEJŚCIA DO BUDYNKU
	PROJEKTOWANA POCHYLNIA DLA NIEPEŁNOSPRAWNYCH

UWAGI

Warstwy ścian zewnętrznych i wewnętrznych wg przekrojów.
Wymiary podane na rysunku należy sprawdzić z rzeczywistymi na budowie;
Powierzchnie pomieszczeń podane są stanu wykończonego ścian;
PROJEKT ROZPATRYWAĆ WIELOBRANŻOWO

ARCHITEKT EWA GAUZE
USŁUGI ARCHITEKTONICZNO-BUDOWLANE EWA GAUZE
ADRES: UL. ST. OSTOJA-KOTKOWSKIEGO 5,
06-300 Przasnysz
MAIL: gauze.ewa@gmail.com
TELEFON: 512-070-864

PROJEKT: **REMONT POMIESZCZEŃ PUBLICZNEJ SZKOŁY PODSTAWOWEJ W KRZYNOWŁODZE WIELKIEJ, GMINA CHORZELE**

ADRES PROJEKTU: DZ. NR EW. 216, UL. Krzynowłoga Wielka 18, 06-330 CHORZELE

INWESTOR: Urząd Miasta i Gminy w Chorzelach ul. Stanisława Komosińskiego 1; 06-330 Chorzele

Tytuł rysunku: WYCINEK Z MAPY ZASADNICZEJ

Opracowany przez
Ewa Gauze
MA - 3339; Nr upr. MA/046/20
w specjaln. architektonicznej bez ograniczeń

Podpis

Data	Skala rysunku	Faza projektu	Nr rysunku	Nr strony
MARZEC 2025	1:500	Budowlna	ZAG	21