

Szkic orientacyjny
Skala 1:25000

Signature Not Verified
Dokument podpisany przez Lech
Tomaszewski
Data: 2024.05.27 09:43:43 CEST

MAPA DO CELÓW PROJEKTOWYCH

Oznaczenie kancelaryjne zgłoszenia pracy geodezyjnej		PODGiK.6640.3.703.2024
Jednostka Ewidencyjna	142202_5	Przasnysz
Obręb ewidencyjny	142202_5.0008	Budki
Miejscowość		Budki
Skala mapy		1:500
Nazwa układu współrzędnych	Prostokątnych płaskich	2000 strefa 7
	wysokościowych	PL-EVRF2007-NH
Położenie punktów granicznych działki określono zgodnie z §31 ust. 1 rozporządzenia w sprawie standardów technicznych wykonywania geodezyjnych pomiarów sytuacyjnych i wysokościowych z dnia 18.08.2020r.		
Nie wyklucza się istnienia w terenie innych nie wykazanych na niniejszej mapie urządzeń podziemnych, które nie były zgłoszone do inwentaryzacji lub o których brak jest informacji w instytucjach branżowych.		
Data opracowania mapy		27.05.2024
USŁUGI GEODEZYJNE Lech Tomaszewski 06-300 Przasnysz ul. Orlika 17D NIP: 761-101-14-56 Tel.: 602 589 204		GEODETA UPRAWNIONY zaśw. MGPIB Nr 15365 zakres 1 i 2 Lech Tomaszewski
Nazwa/imię i nazwisko wykonawcy		Imię i nazwisko, nr uprawnień oraz podpis geodety uprawnionego, który opracował mapę

Oświadczam, że niniejszy dokument został opracowany w wyniku prac geodezyjnych i kartograficznych, których rezultaty zawiera operat techniczny pozytywnie zweryfikowany. Jednocześnie informuję, że jestem świadomy odpowiedzialności karnej za złożenie fałszywego oświadczenia.


Identyfikator zgłoszenia prac geodezyjnych	PODGiK.6640.3.703.2024
Organ geodezyjny, który otrzymał zgłoszenie	Starosta Przasnyski
Wykonawca prac geodezyjnych	USŁUGI GEODEZYJNE LECH TOMASZEWSKI
Nr oraz data sporządzenia dokumentu zawierającego wynik pozytywnej weryfikacji	PODGiK.6640.3.703.2024_1 z dnia 27.05.2024
Imię i nazwisko oraz nr uprawnień zawodowych kierownika prac	Lech Tomaszewski Nr 15365 1 i 2
27.05.2024	GEODETA UPRAWNIONY zaśw. MGPIB Nr 15365 zakres 1 i 2 Lech Tomaszewski
data	podpis

Niniejsza mapa stanowi wydruk komputerowy mapy do celów projektowych, wykonanej przez uprawnioną geodetę Lecha Tomaszewskiego, zatwierdzonej pod nr. PODGiK.6640.3.703.2024_1 w Powiatowym Ośrodku Dokumentacji Geodezyjnej i Kartograficznej w Przasnyszu w dn.27.05.2024

LOKLIZACJA BUDYNKU ŚWIETLICY DZIAŁKI NR 170/2, 178/2, 190/2,

ADRES INWESTYCJI: BUDKI GM. CHORZELE
INWESTOR: GMINA CHORZELE
ul. Stanisława Komosińskiego 1
06-330 Chorzele

LEGENDA:
1. BUDYNEK ŚWIETLICY WIEJSKIEJ
OBSZAR OBJĘTY OPRACOWANIEM

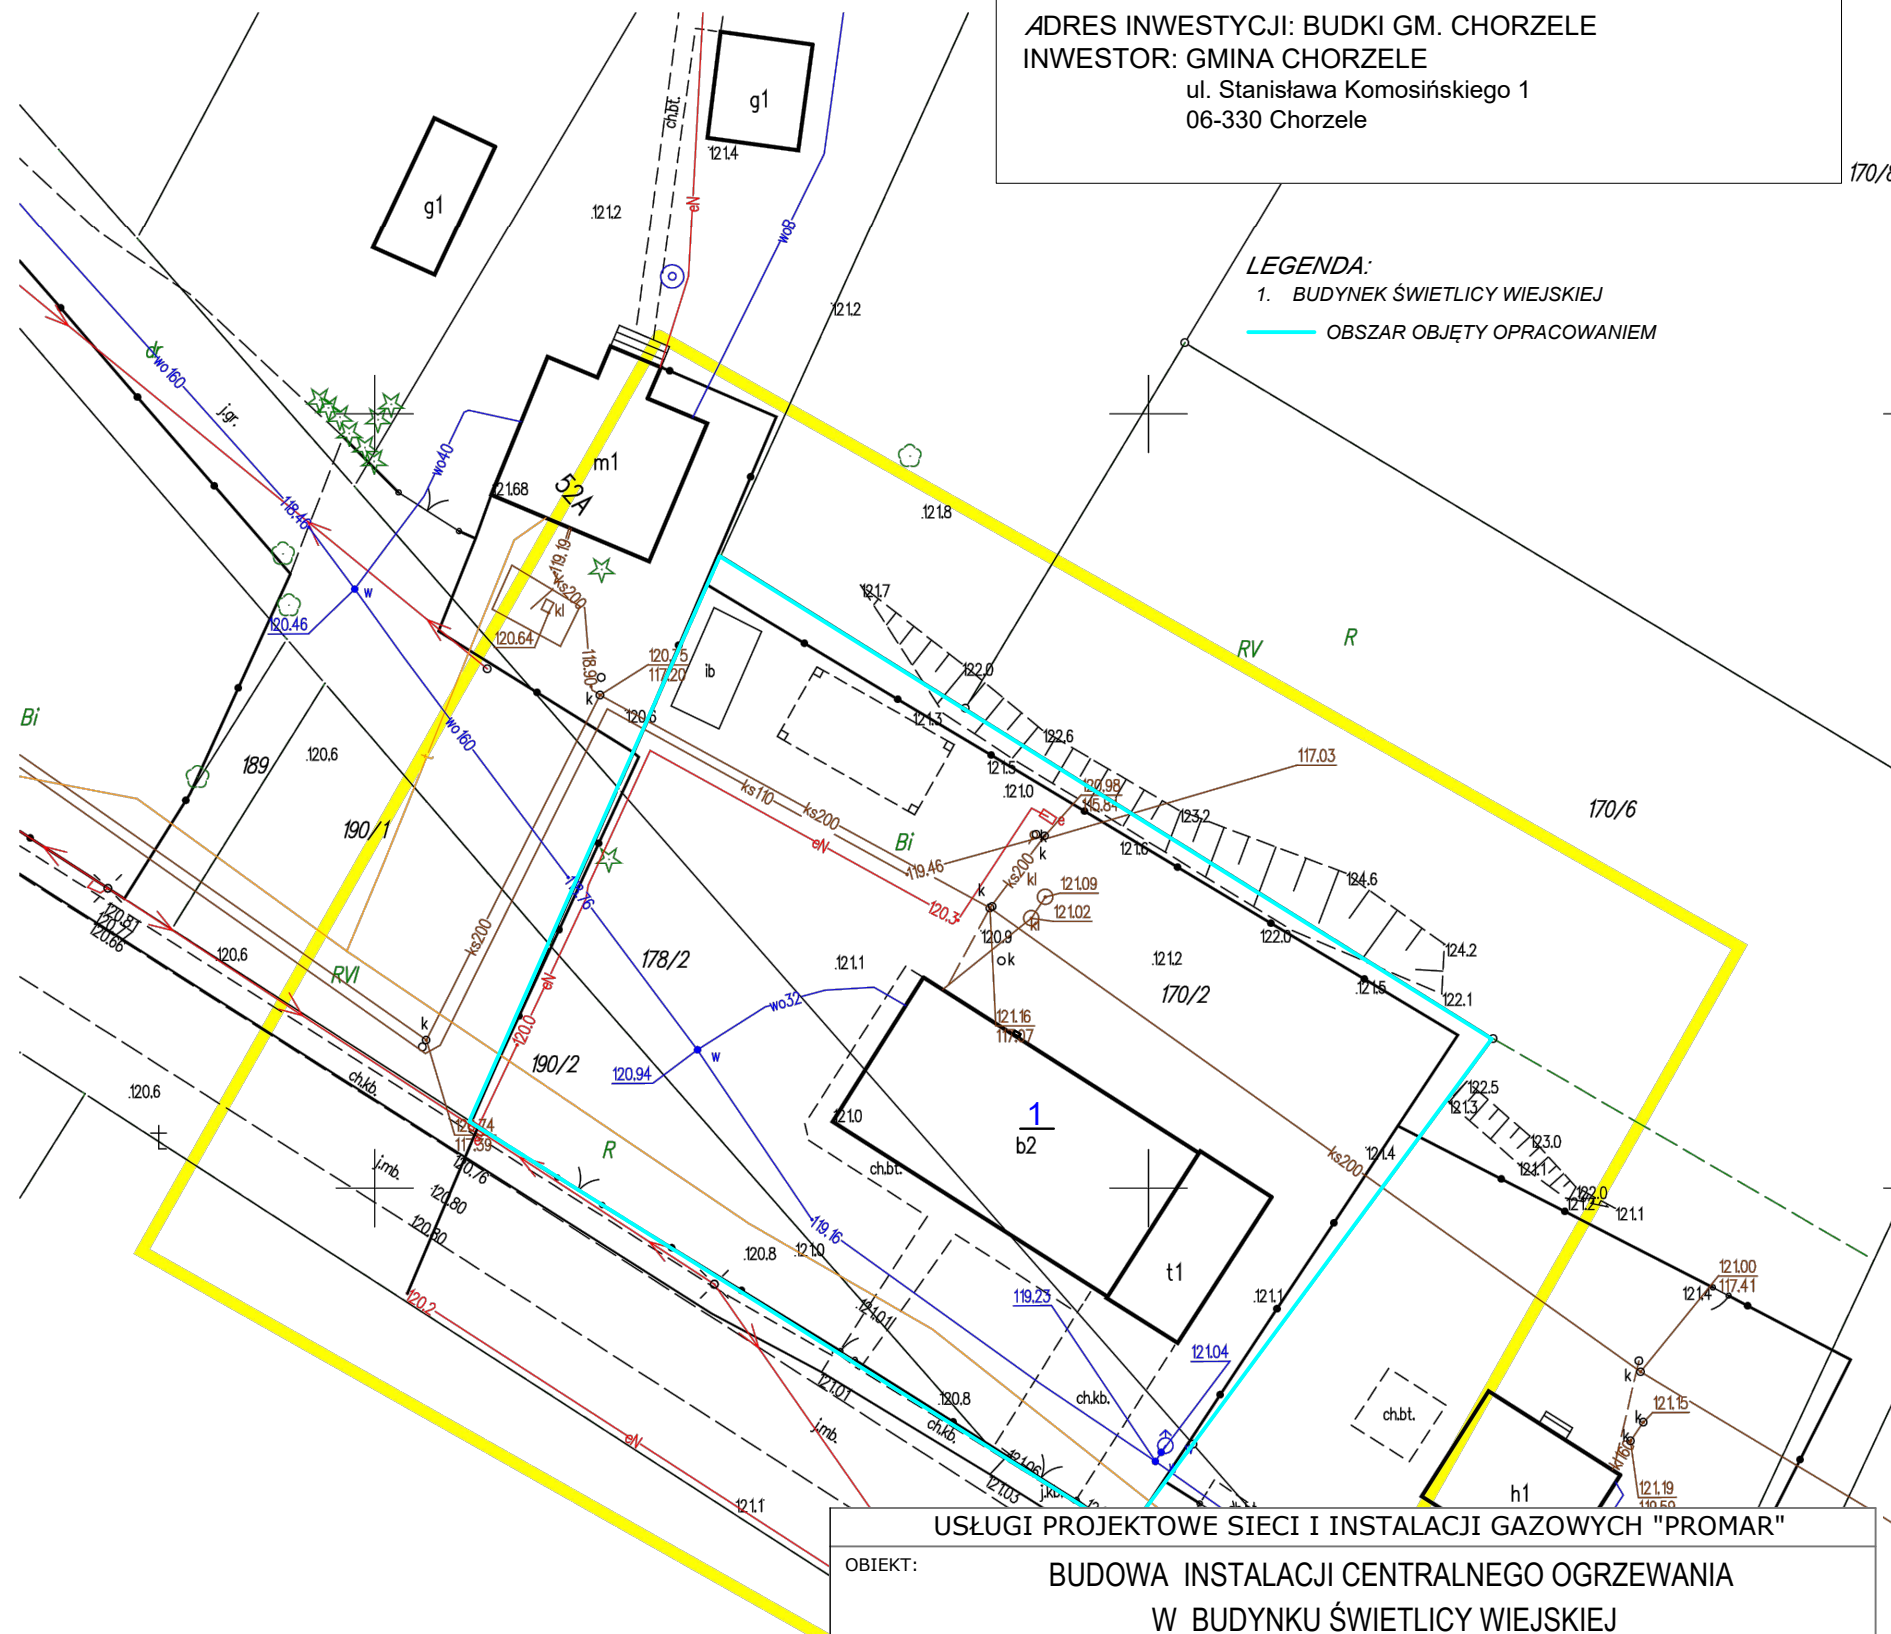

USŁUGI PROJEKTOWE SIECI I INSTALACJI GAZOWYCH "PROMAR"

OBIEKT: BUDOWA INSTALACJI CENTRALNEGO OGRZEWANIA W BUDYNKU ŚWIETLICY WIEJSKIEJ			
ADRES INWESTYCJI: BUDKI DZ. 170/2, 178/2, 190/2 GM.CHORZELE			
STADIUM:	TYTUŁ RYSUNKU: LOKALIZACJA BUDYNKU ŚWIETLICY SWIEJSKIEJ		NR RYS. 1
PROJEKTOWAŁ:	Rafał Wójcicki Upr. LUB/0071/PWBS/17 LUB/IS/0183/17 Specjalność instalacyjna w zakresie sieci, instalacji i urządzeń cieplnych, wentylacyjnych, gazowych, wodociągów i kanalizacyjnych	PODPIS	SKALA: 1:500
WSPÓŁPRACA:		PODPIS	DATA: 01.09.2024