



# PROJEKT ZAGOSPODAROWANIA TERENU

POD BUDOWĘ PRZYŁĄCZY KANALIZACJI SANITARNEJ  
DLA GOSPODARSTW DOMOWYCH  
WE WSI OPALENIEC gm. CHORZELE

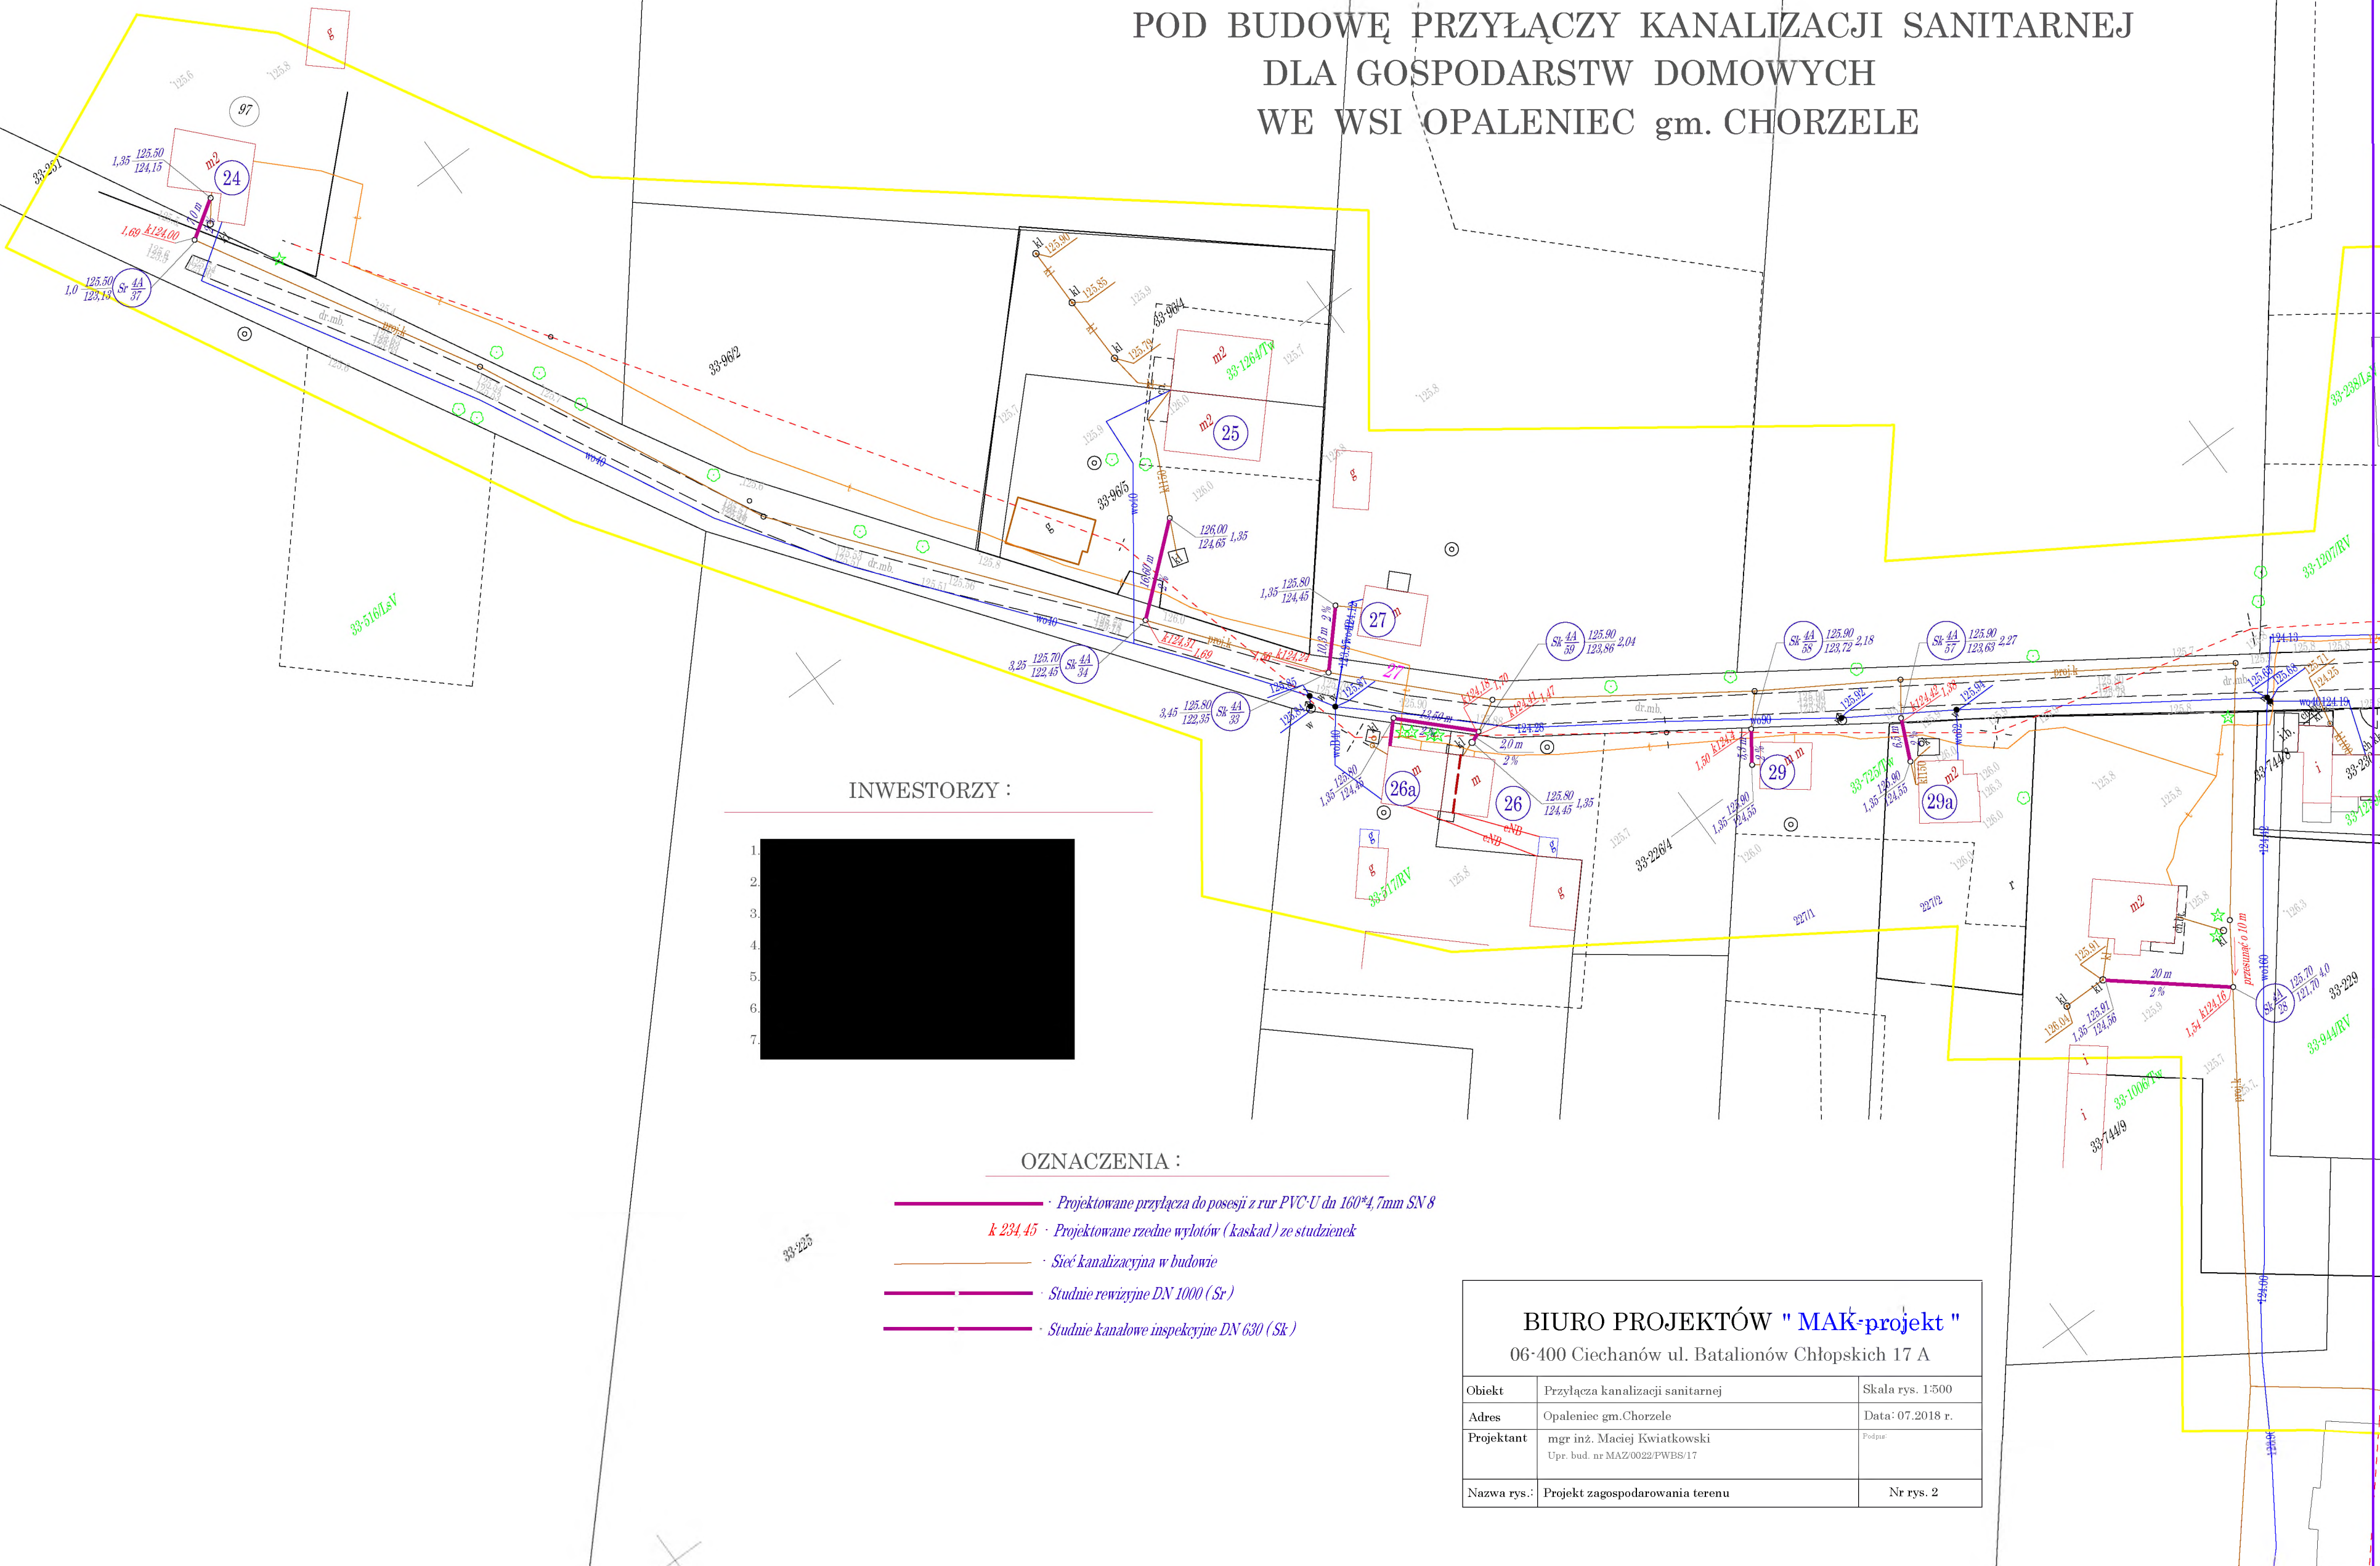

INWESTORZY :

 

OZNACZENIA :

- Projektowane przyłącza do posesji z rur PVC-U dn 160\*4,7mm SN 8
- k 234,45 Projektowane rzedne wylotów (kaskad) ze studzienek
- Sieć kanalizacyjna w budowie
- Studnie rewizyjne DN 1000 (Sr)
- Studnie kanałowe inspekcyjne DN 630 (Sk)

BIURO PROJEKTÓW "MAK-projekt"

06-400 Ciechanów ul. Batalionów Chłopskich 17 A

Obiekt	Przyłącza kanalizacji sanitarnej	Skala rys. 1:500
Adres	Opaleniec gm. Chorzele	Data: 07.2018 r.
Projektant	mgr inż. Maciej Kwiatkowski Upr. bud. nr MAZ/0022/PWBS/17	Podpis:
Nazwa rys.:	Projekt zagospodarowania terenu	Nr rys. 2