



PROJEKT ZGOSPODAROWANIA DZIAŁKI

DZIAŁKA NR 204 SKALA 1:500

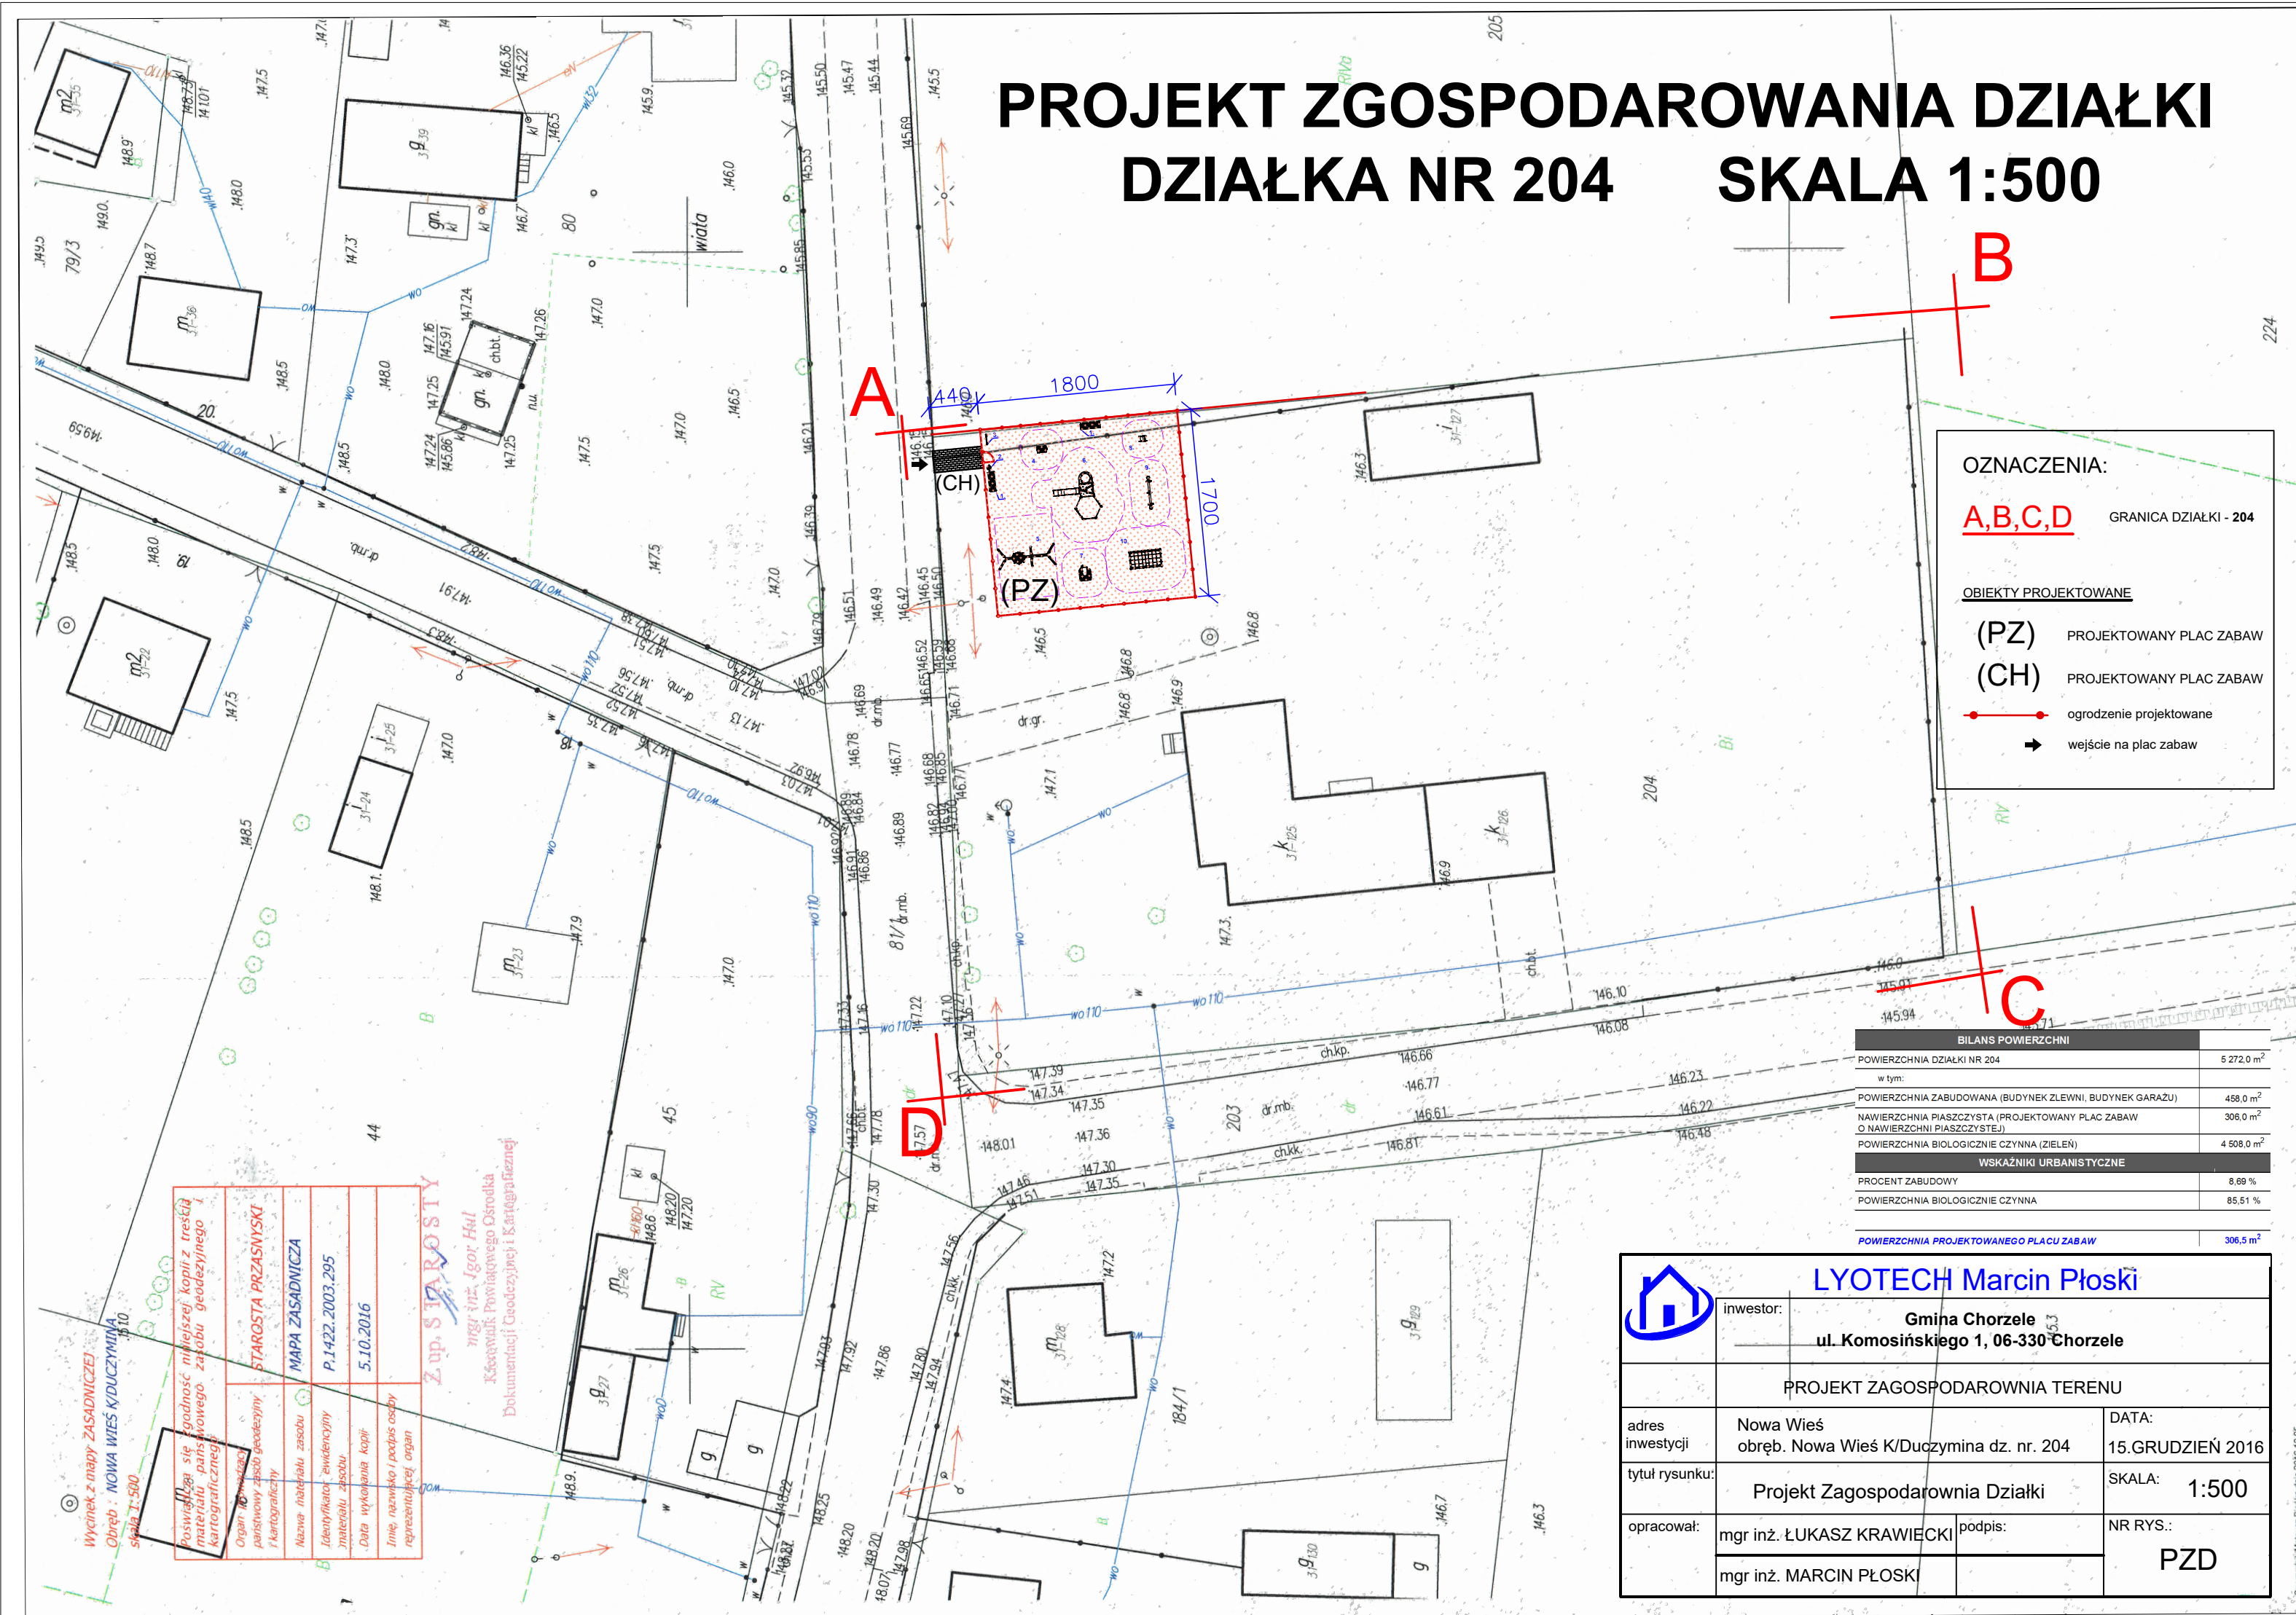

BILANS POWIERZCHNI	
POWIERZCHNIA DZIAŁKI NR 204	5 272,0 m ²
w tym:	
POWIERZCHNIA ZABUDOWANA (BUDYNEK ZLEWNI, BUDYNEK GARAŻU)	458,0 m ²
NAWIERZCHNIA PIAŚCZYSTA (PROJEKTOWANY PLAC ZABAW O NAWIERZCHNI PIAŚCZYSTEJ)	306,0 m ²
POWIERZCHNIA BIOLOGICZNIE CZYNNA (ZIELEŃ)	4 508,0 m ²
WSKAŹNIKI URBANISTYCZNE	
PROCENT ZABUDOWY	8,69 %
POWIERZCHNIA BIOLOGICZNIE CZYNNA	85,51 %
POWIERZCHNIA PROJEKTOWANEGO PLACU ZABAW	306,5 m²

	<h1 style="text-align: center;">LYOTECH Marcin Płoski</h1>		
	inwestor:	Gmina Chorzele ul. Komosińskiego 1, 06-330 Chorzele	
PROJEKT ZAGOSPODAROWNIA TERENU			
adres inwestycji	Nowa Wieś obręb. Nowa Wieś K/Duczymina dz. nr. 204		DATA: 15.GRUDZIEŃ 2016
tytuł rysunku:	Projekt Zagospodarownia Działki		SKALA: 1:500
opracował:	mgr inż. ŁUKASZ KRAWIECKI	podpis:	NR RYS.: <div style="font-size: 2em; font-weight: bold; text-align: center;">PZD</div>
	mgr inż. MARCIN PŁOSKI		