



RZUT PRZYZIEMI  
skala 1 : 50

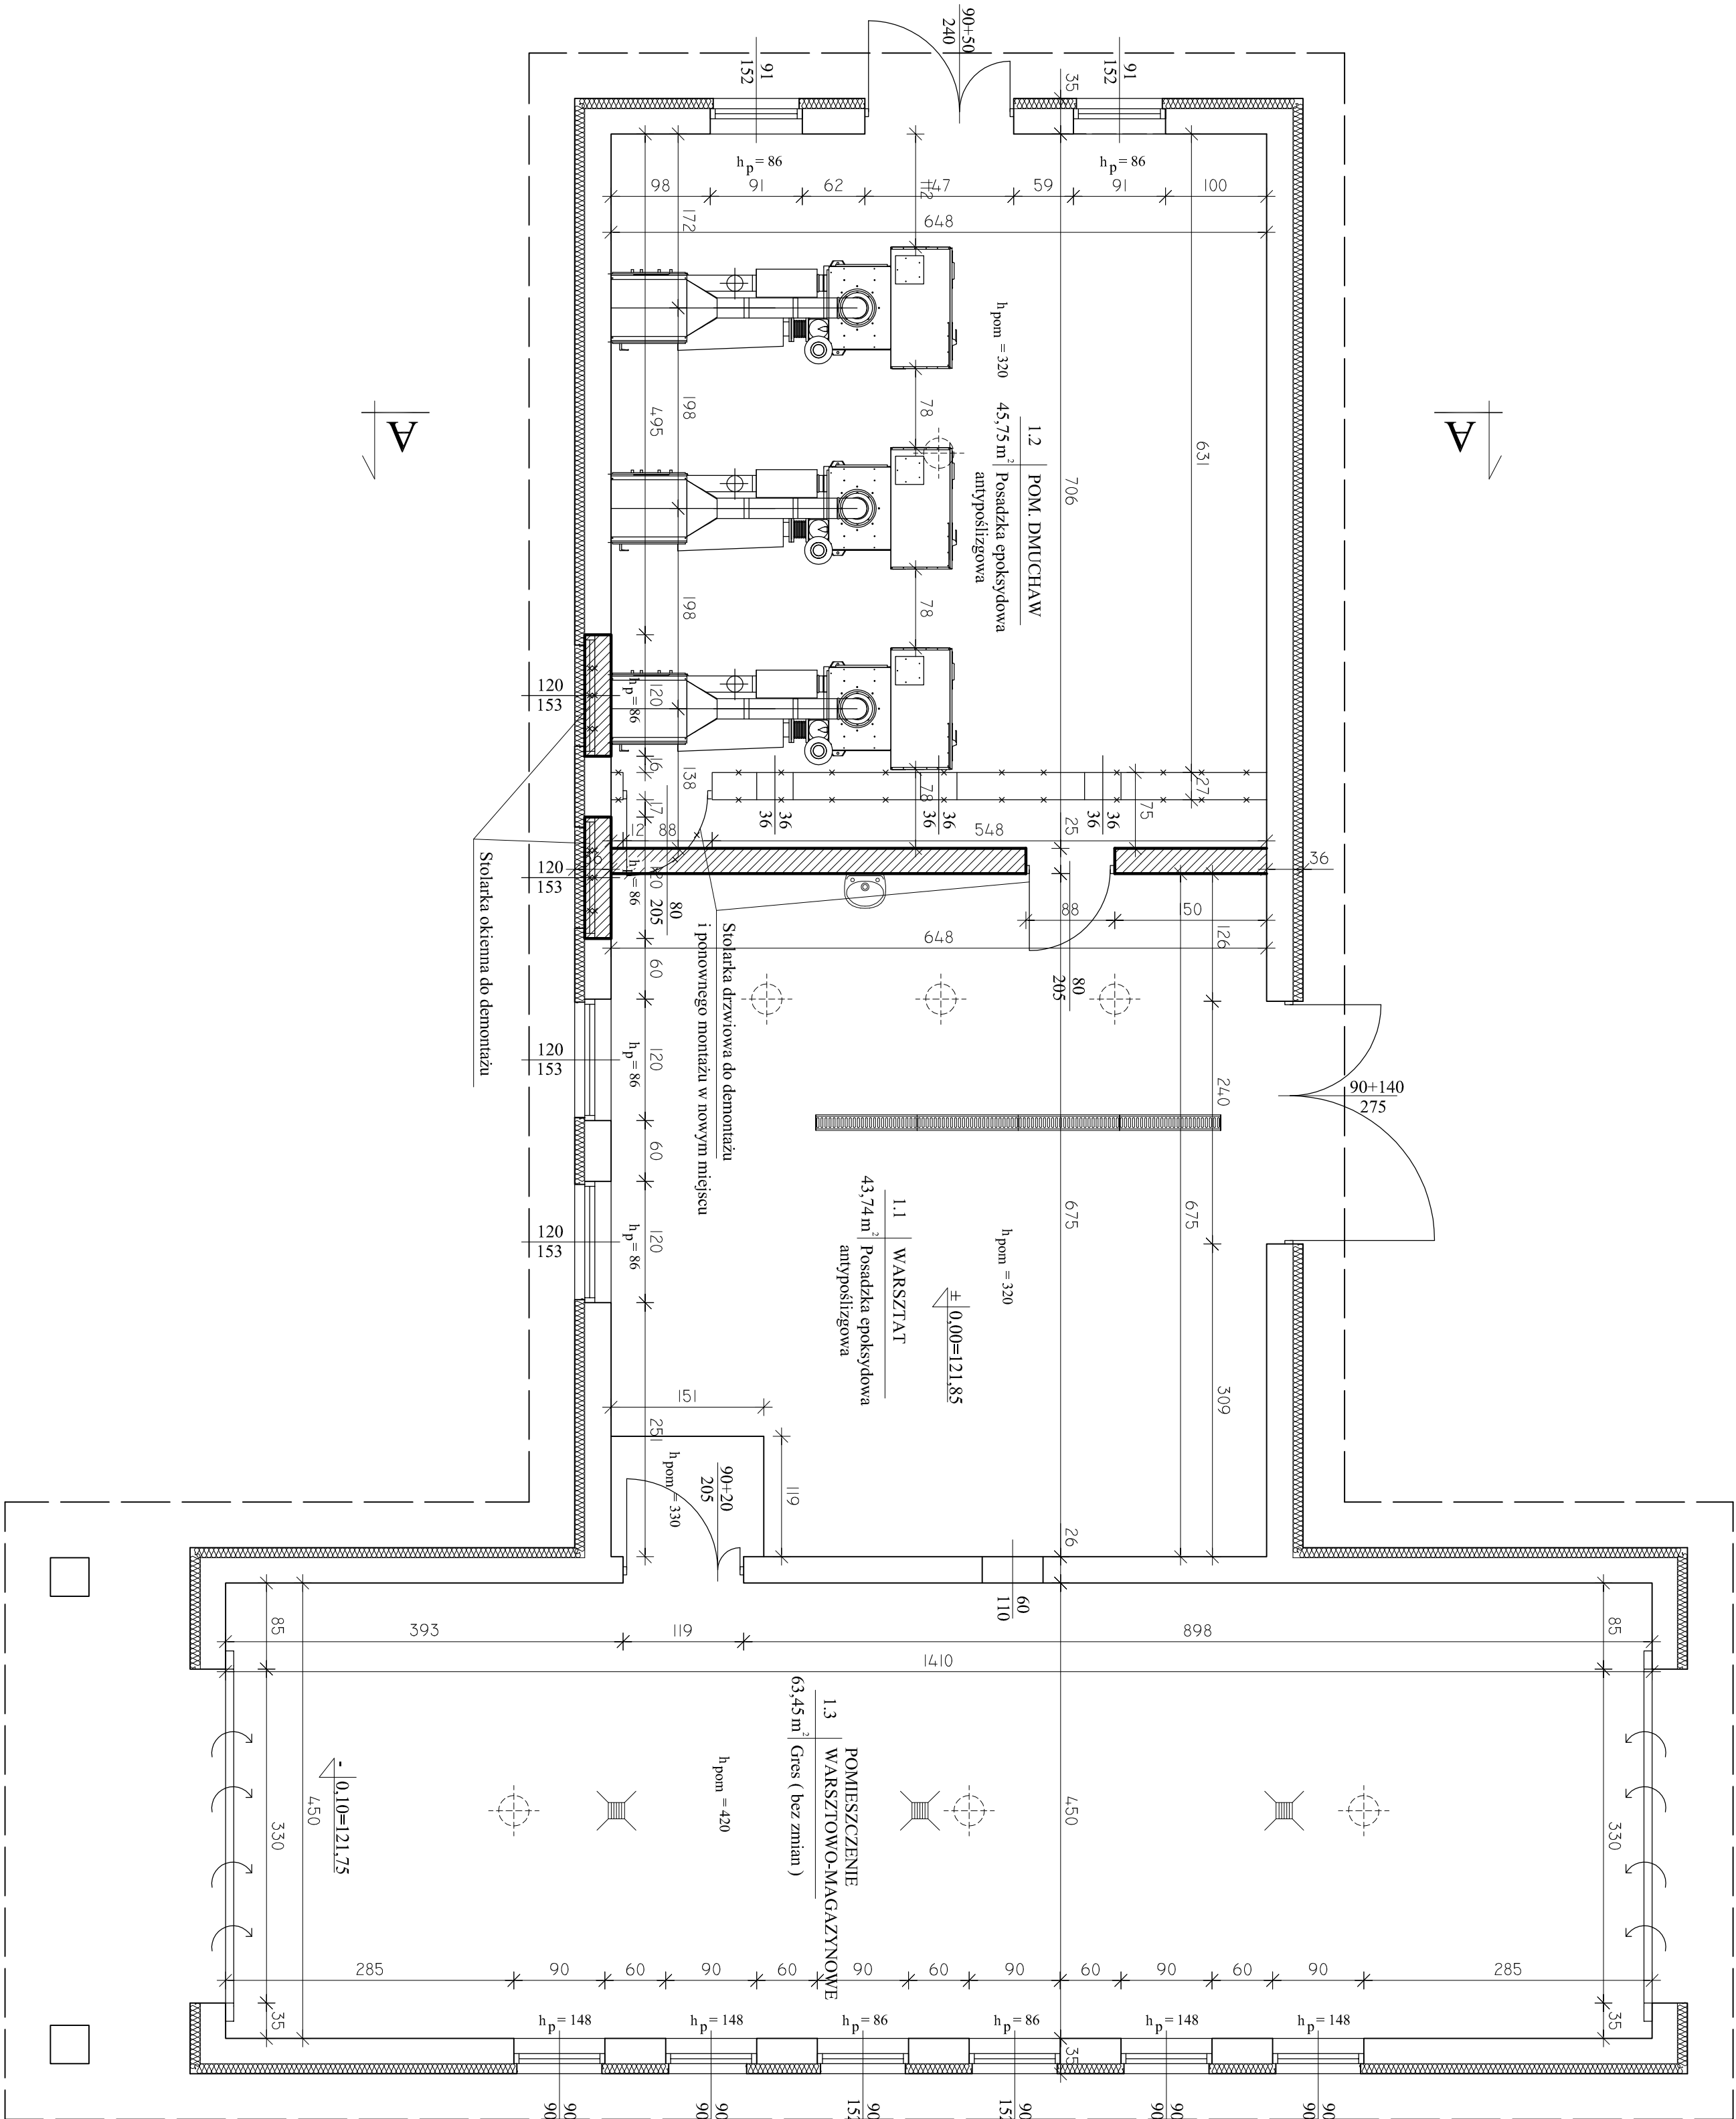

- LEGENDA:
- ELEMENTY PRZEWIDZIANE DO ROZBIÓRKI
  - ELEMENTY ISTNIEJĄCE ( BEZ ZMIAN )
  - ELEMENTY NOWOPROJEKTOWANE

- ZAKRES PRAC REMONTOWYCH:
- Demontaż drzwi i okien.
  - Rozbiórka ściany wewnętrznej.
  - Skucie części płyty posadzki i wykonanie wykopu
  - Wykonanie ławy betonowej
  - Zamurtowanie otworów okiennych
  - Wymurtowanie ściany wewnętrznej na ławie betonowej wraz z wieńcem żelbetonowym.
  - Odtworzenie płyt posadzkowych
  - Zamurtowanie otworów po zdemontowanych urządzeniach, rurociągach itp.
  - Wykonanie tynku wew. cem-wap. na projektowanej scianie i zamurtowanych otworach.
  - Uzupełnienie izolacji termicznej ścian wraz z tynkiem cieniokwarstwowym
  - Skucie terakoty w pomieszczeniu warsztatu i pomieszczeniu dmuchaw. Wykonanie nowej posadzki z żywicy epoksydowej.
  - Montaż drzwi wewnętrznych
  - Wykomanie fartucha z glazury nad umywalką
  - Malowanie ścian pomieszczeń.
  - Łokalna naprawa podbitki dachowej

- UWAGI:
- Projekt rozpatrywać łącznie z pozostałymi branżami.
  - Otwory w ścianach wykonać zgodnie z projektem technologicznym.

Jednostka projektowa:	AF PROJECTS Sp. z o.o. WARSZAWA, POLSKA 03-774 Warszawa, ul. Wołoska 2 tel. (+48 +22). 670-22-12, 818-41-02, fax 818-28-13					
Temat (Obiekt):	Przebudowa i rozbudowa miejskiej oczyszczalni ścieków w Chorzalech					
Nazwa rysunku	OB. 07 - BUDUNEK STACJI DMUCHAW - RZUT PRZYZIEMIA					
Zamawiający:	Gmina Chorzale, ul. Komosińskiego 1, 06-330 Chorzale					
Funkcja:	Imię i nazwisko				Nr upr.	Podpis
GA. Projektant:	mgr inż. Krzysztof Wodłowski				St. 55/98	
Projektował:	mgr inż. arch. Iwona Podsińska				145/SWOKK/2012	
Opracował:	mgr inż. Krzysztof Węzyk					
Sprawił:	mgr inż arch. Włodzisław Cichon				200/82	
Branża:	Architektoniczna	Skala:	1:50	Stadium:	PB	Nr rysunku 07-A-01