


RZUT PRZYZIEMIEMIA  
skala 1 : 50

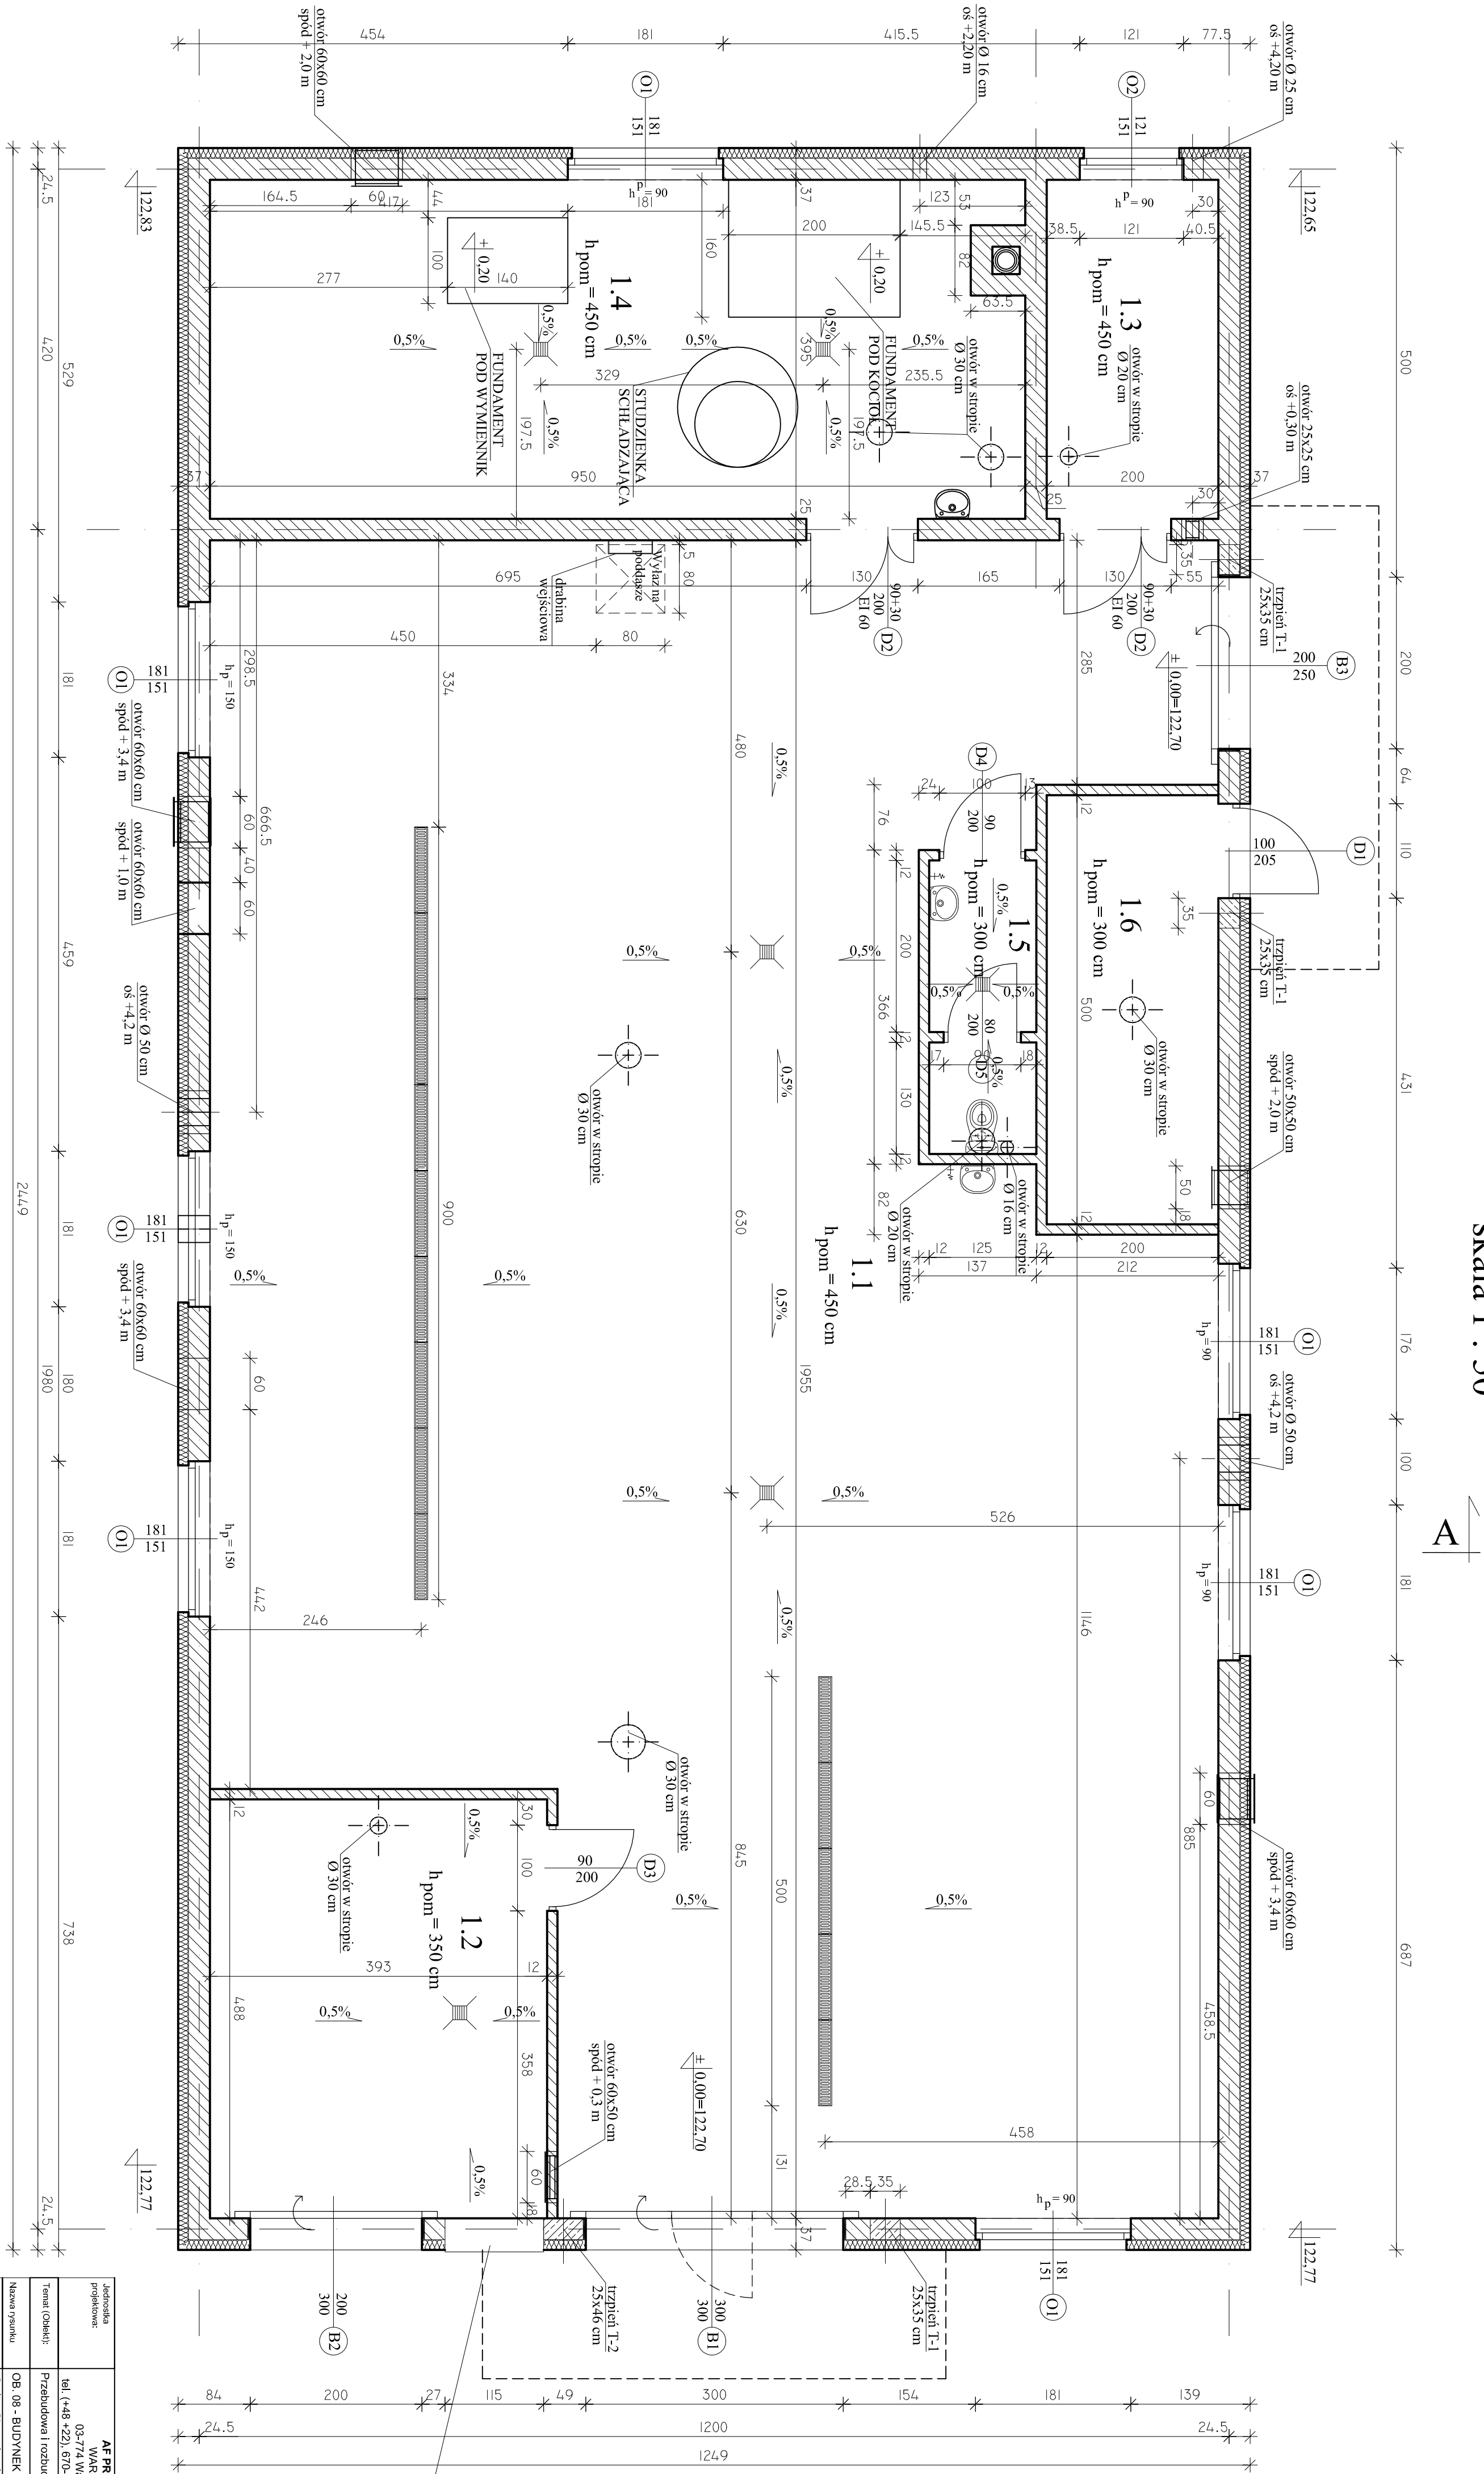

Jednostka projektowa:	<b>AF PROJECTS</b> Sp. z o.o. WARSZAWA, POLSKA 03-774 Warszawa, ul. Wójnicka 2 tel. (+48-22) 670-22-12, 818-41-02, fax 818-28-13			
Temat (Opis):	Przebudowa i rozbudowa mieszalel oczyszczalni ścieków w Chorzleach			
Nazwa rysunku	OB. 08 - BUDYNEK TECHNOLOGICZNY - RZUT			
Zamawiający:	Gmina Chorzle, ul. Komosińskiego 1, 06-530 Chorzle			
Funkcja:	Imię i nazwisko			
Gr. Projektant:	mgr inż. Krzysztof Wodniński	Nr upr.	SI. 55/98	
Projektował:	mgr inż. arch. Iwona Podkańska		14/5/SWOK/2012	
Operował:	mgr inż. Krzysztof Wodniński		200/82	
Sprawił:	mgr inż. arch. Włodzisław Chłoch		Data: 06.2013r.	
Bransz:	Architektoniczna	Skala:	1:50	Stan:am: PB
Architektoniczna				Nr rysunku 08-A-01