



OB. 05A, 05B – INWENTARYZACJA BUDOWLANA – WIDOK Z GÓRY

Skala 1:100

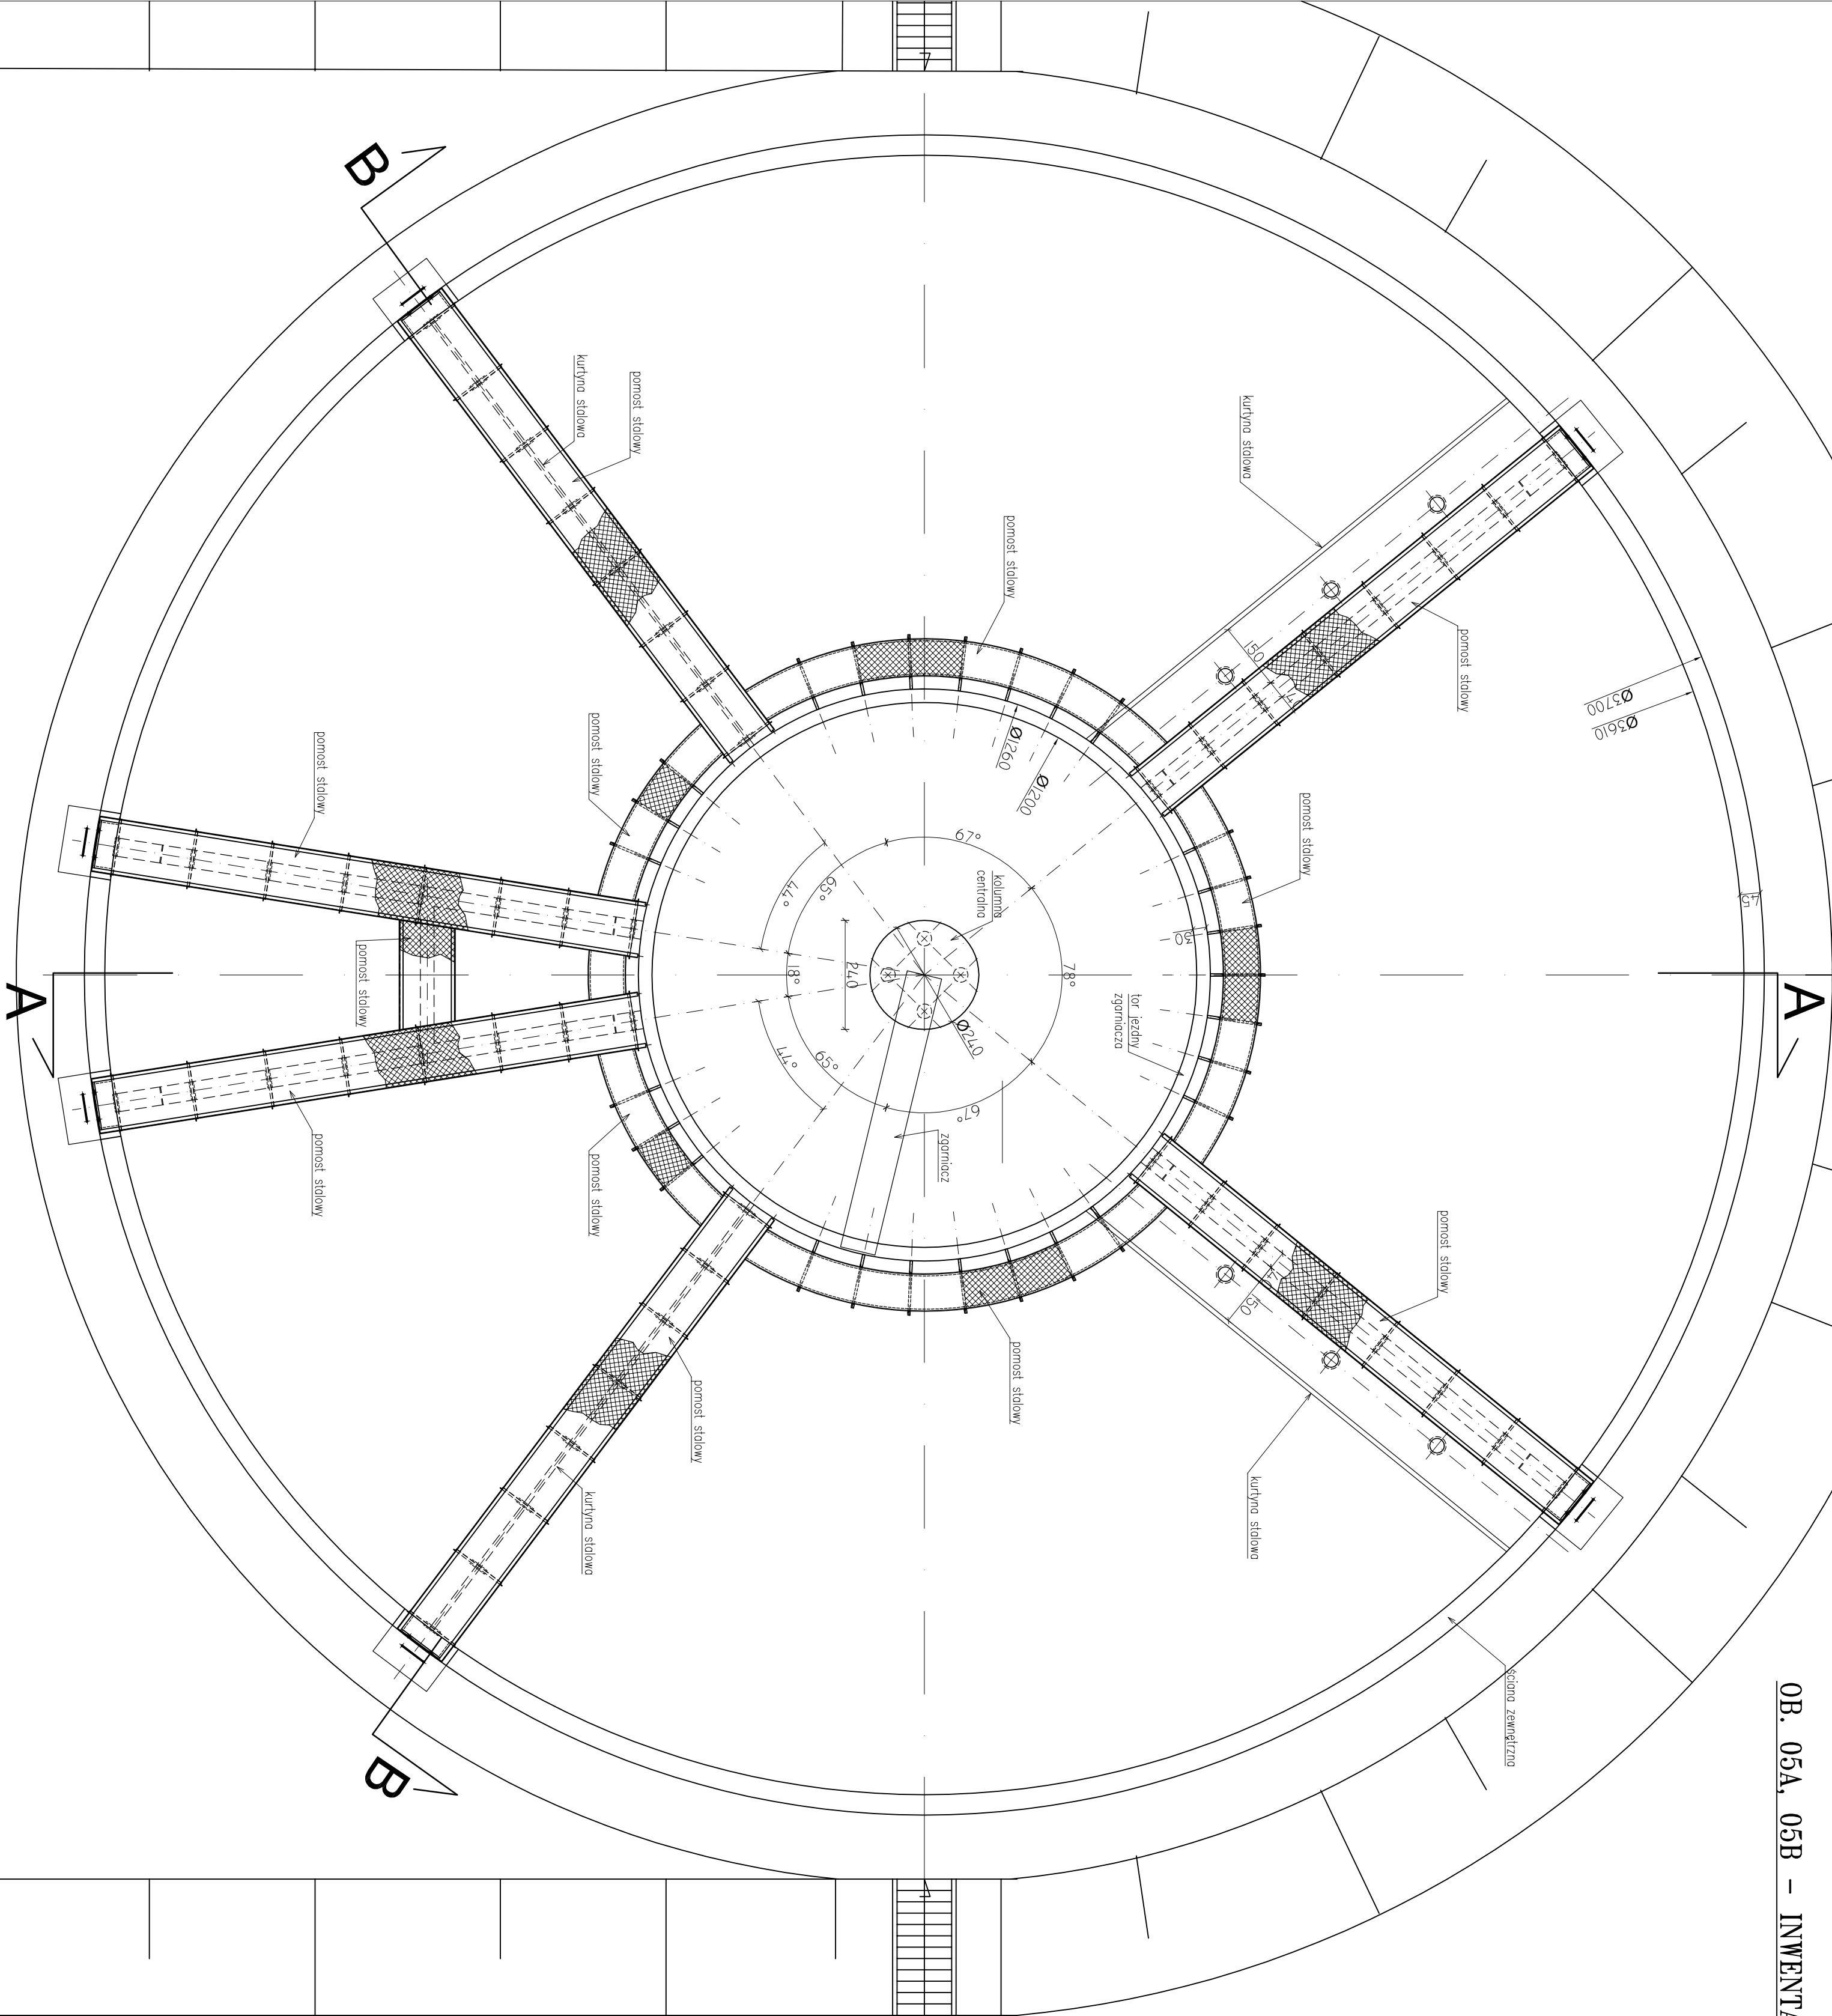

UWAGI:
– rysunek przedstawia jeden z dwóch bliźniaczych zbiorników
na których będą wykonane identyczne prace projektowe

Jednostka projektowa:	AF PROJECTS Sp. z o.o. WARSZAWA, POLSKA 03-774 Warszawa, ul. Wołńska 2 tel. (+48 +22) 670-22-12, 818-41-02, fax 818-28-13				
Temat (Obiekt):	Przebudowa i rozbudowa miejskiej oczyszczalni ścieków w Chorzalech				
Nazwa rysunku	OB. 05A, 05B - INWENTARYZACJA BUDOWLANA - WIDOK Z GÓRY				
Zamawiający:	Gmina Chorzale, ul. Komosińskiego 1,				
Funkcja:	Imię i nazwisko		Nr upr.	Podpis	
Gł. Projektant:	mgr inż. Krzysztof Wroblewski		St. 55/98		
Opracownik:	inż. Andrzej Gurdziel		Kl. 230/90		
Opracownik:	mgr inż. Dariusz Wójcicki				
Brutto:	Konstrukcyjna		Skala:	1:100	Stadium: Inwentaryzacja Budowlana
					Data: 06.2013r.
				Nr rysunku	05A,05B-02