


RZUT KONSTRUKCYJNY PRZYZIEMIA

skala 1 : 50

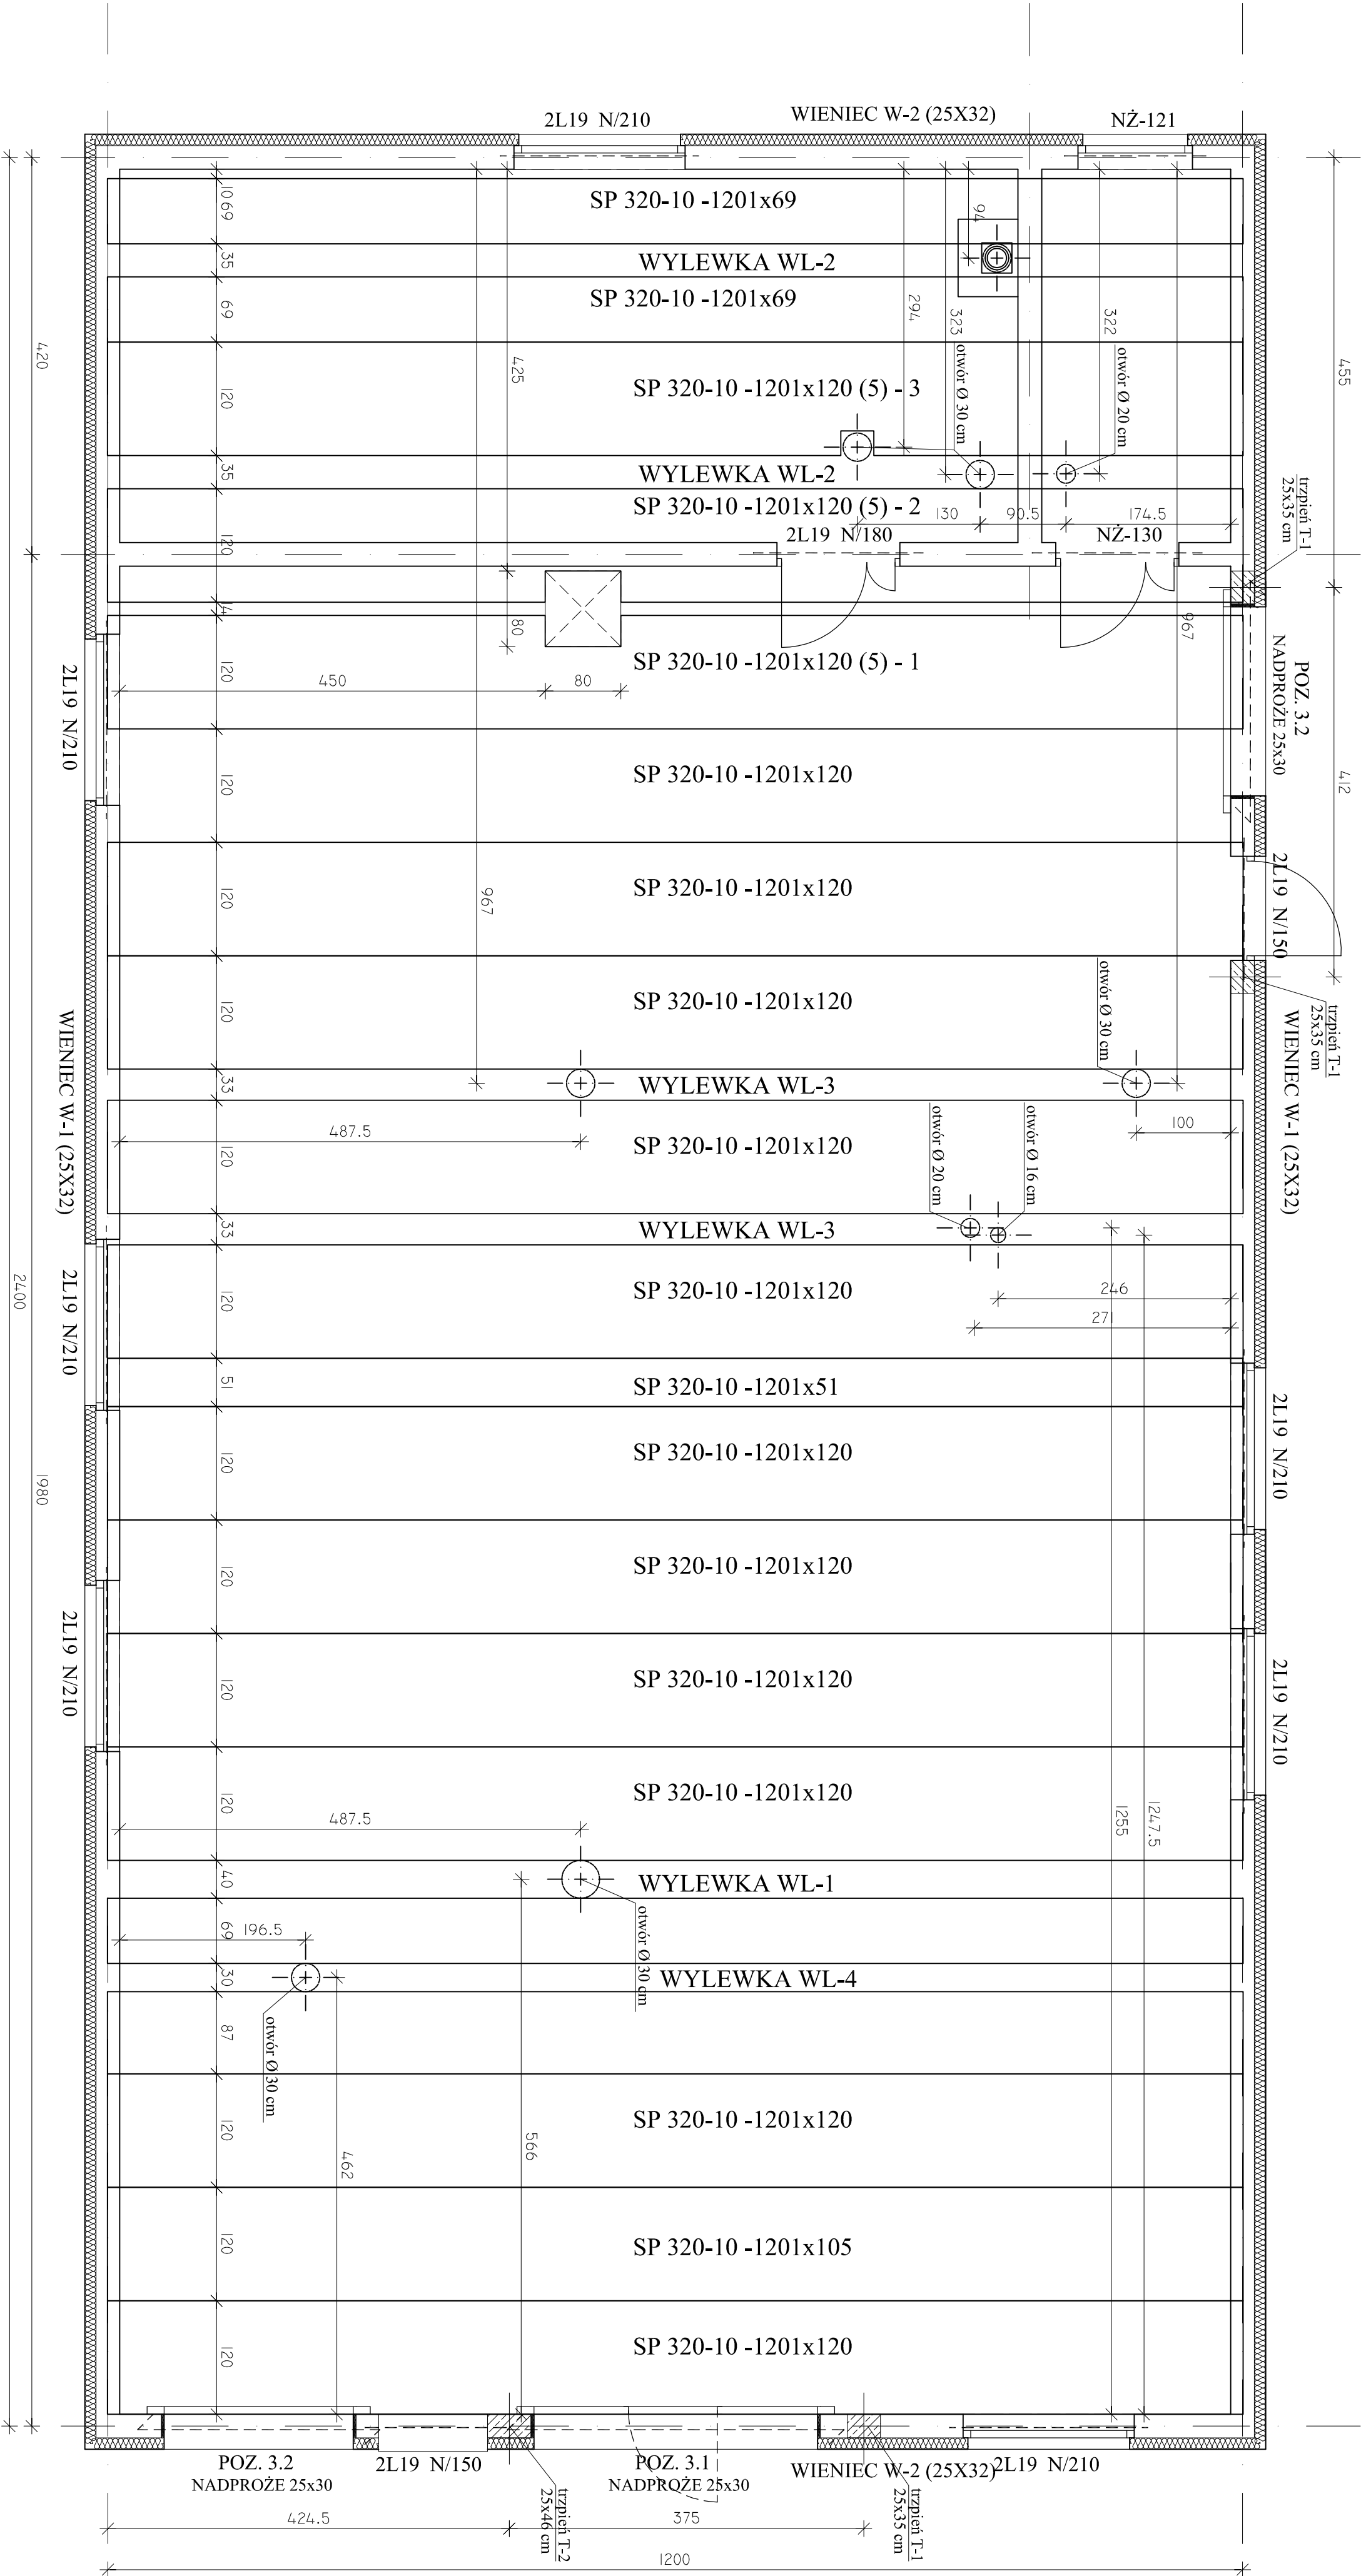

BETON C20/25, XC1, Dmax16
STAL # A-IIIN (B500SP)
ø A-III (RB 400W)

SP 320 - SPRĘŻONA PŁYTA GR.32cm

Jednostka projektowa:		AF PROJECTS Sp. z o.o. WARSZAWA, POLSKA 03-774 Warszawa, ul. Wołoska 2 tel. (+48 +22) 670-22-12, 818-41-02, fax 818-28-13		WARSAWIA	
Temat (Obiekt):		Przebudowa i rozbudowa miejskiej oczyszczalni ścieków w Chorzeliach		Chorzeliach	
Nazwa rysunku		OB. 08 - BUDYNEK TECHNOLOGICZNY - RZUT KONSTRUKCYJNY PRZYZIEMIA		Chorzeliach	
Zamawiający:		Gmina Chorzeliach, ul. Komosińskiego 1,		Chorzeliach	
Funkcja:		Imię i nazwisko		Podpis	
Gł. Projektant:		mgr inż. Krzysztof Wroblewski		St. 56/98	
Projektant:		inż. Andrzej Gurdziel		KL-230/00	
Opis:		mgr inż. Krzysztof Wroblewski		KL-106/03	
Sprawdził:		mgr inż. Małgorzata Gurdziel		KL-106/03	
Branża:		Konstrukcyjna		Skala: 1:50	
				Data: 06.2013r.	
				Nr rysunku: 08-K-02	