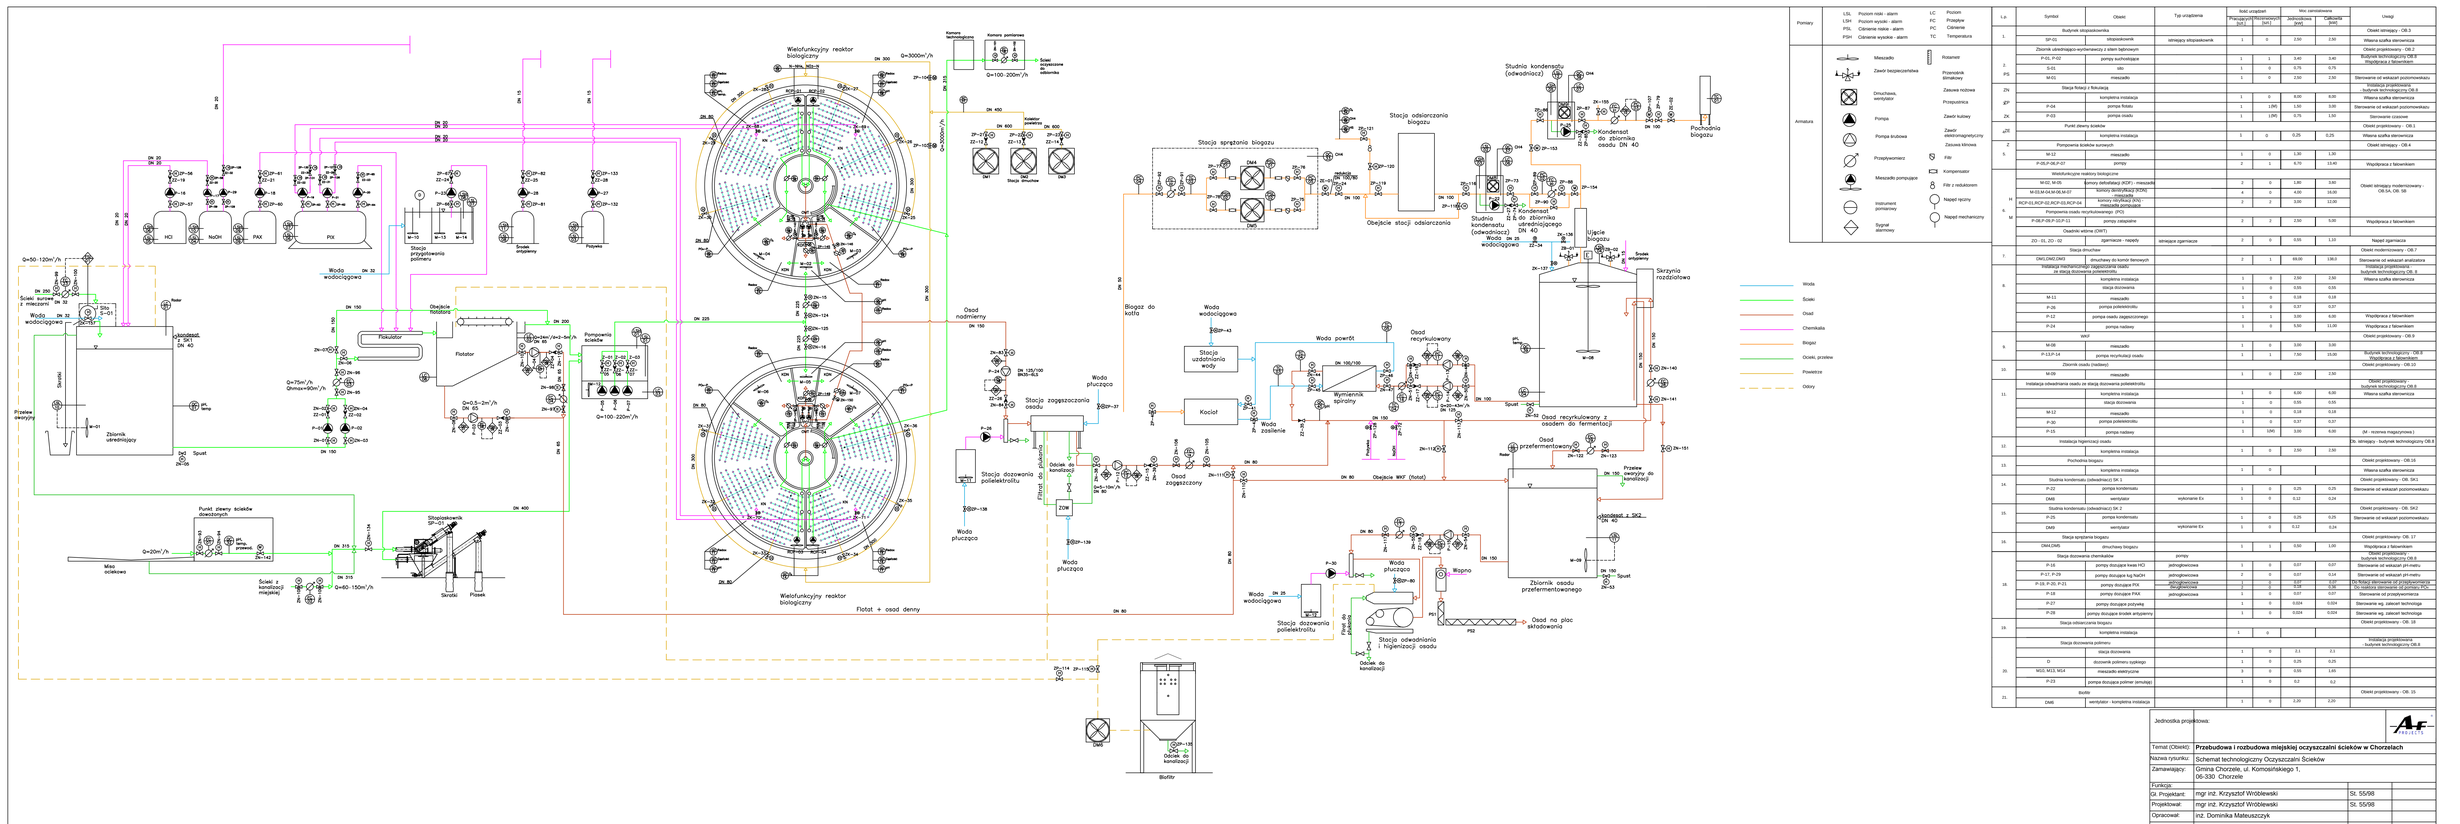
Wielofunkcyjny reaktor biologiczny
Komora napowietrzania
Komora pomiarowa
Ścieki oczyszczone do zbiornika
Q=3000m³/h
Q=100÷200m³/h
Kolektor zasilający
Stacja sprężania biogazu
Stacja odsiarczania biogazu
Objętość stacji odsiarczania
Studnia kondensatu (odwadniacz)
Kondensat do zbiornika osadu DN 40
Pochodnia biogazu
Studnia kondensatu (odwadniacz)
Kondensat B.S do zbiornika uśredniającego DN 40
Woda wodociągowa DN 25
Ujęcie biogazu
Skrzynia rozdzielcza
Biogaz do kotła
Osad nadmierny
Stacja zagęszczania osadu
Stacja uzdatniania wody
Kocioł
Woda zasilenie
Woda powrotna
Wymiennik spiralny
Osad recyrkulowany
Osad recyrkulowany z osadem do fermentacji
Osad przefermentowany
Przelew awaryjny do kanalizacji
Spust
Zbiornik osadu przefermentowanego
Osad na plac składowania
Stacja odwadniania i higienizacji osadu
Stacja dozowania polielektrolitu
Filtrat do płuczki
Woda płucząca
Odcieki do kanalizacji
ZOW
Wapno
Flotat + osad denny
Wielofunkcyjny reaktor biologiczny
Stacja przygotowania polimeru
Stacja dozowania polielektrolitu
Woda wodociągowa
Hydrant
Hydrant z SK2
Punkt zlewny ścieków dowożonych
Ścieki z kanalizacji miejskiej
Miejsce ociekowe
Stopień pomiarowy
Skratki
Piasek
Zbiornik retencyjny
Przelew awaryjny
Ścieki surowe z miejscowości
Stacja przygotowania polimeru
Objętość flotatora
Flokulator
Flotator
Pompownia ścieków
Stacja zlewna
Stacja dozowania
Stacja zlewna
Stacja dmuchaw
Stacja zlewna
Stacja dozowania
Stacja dozowania
Stacja dozowania