



RZUT PRZYZIEMI
skala 1 : 50

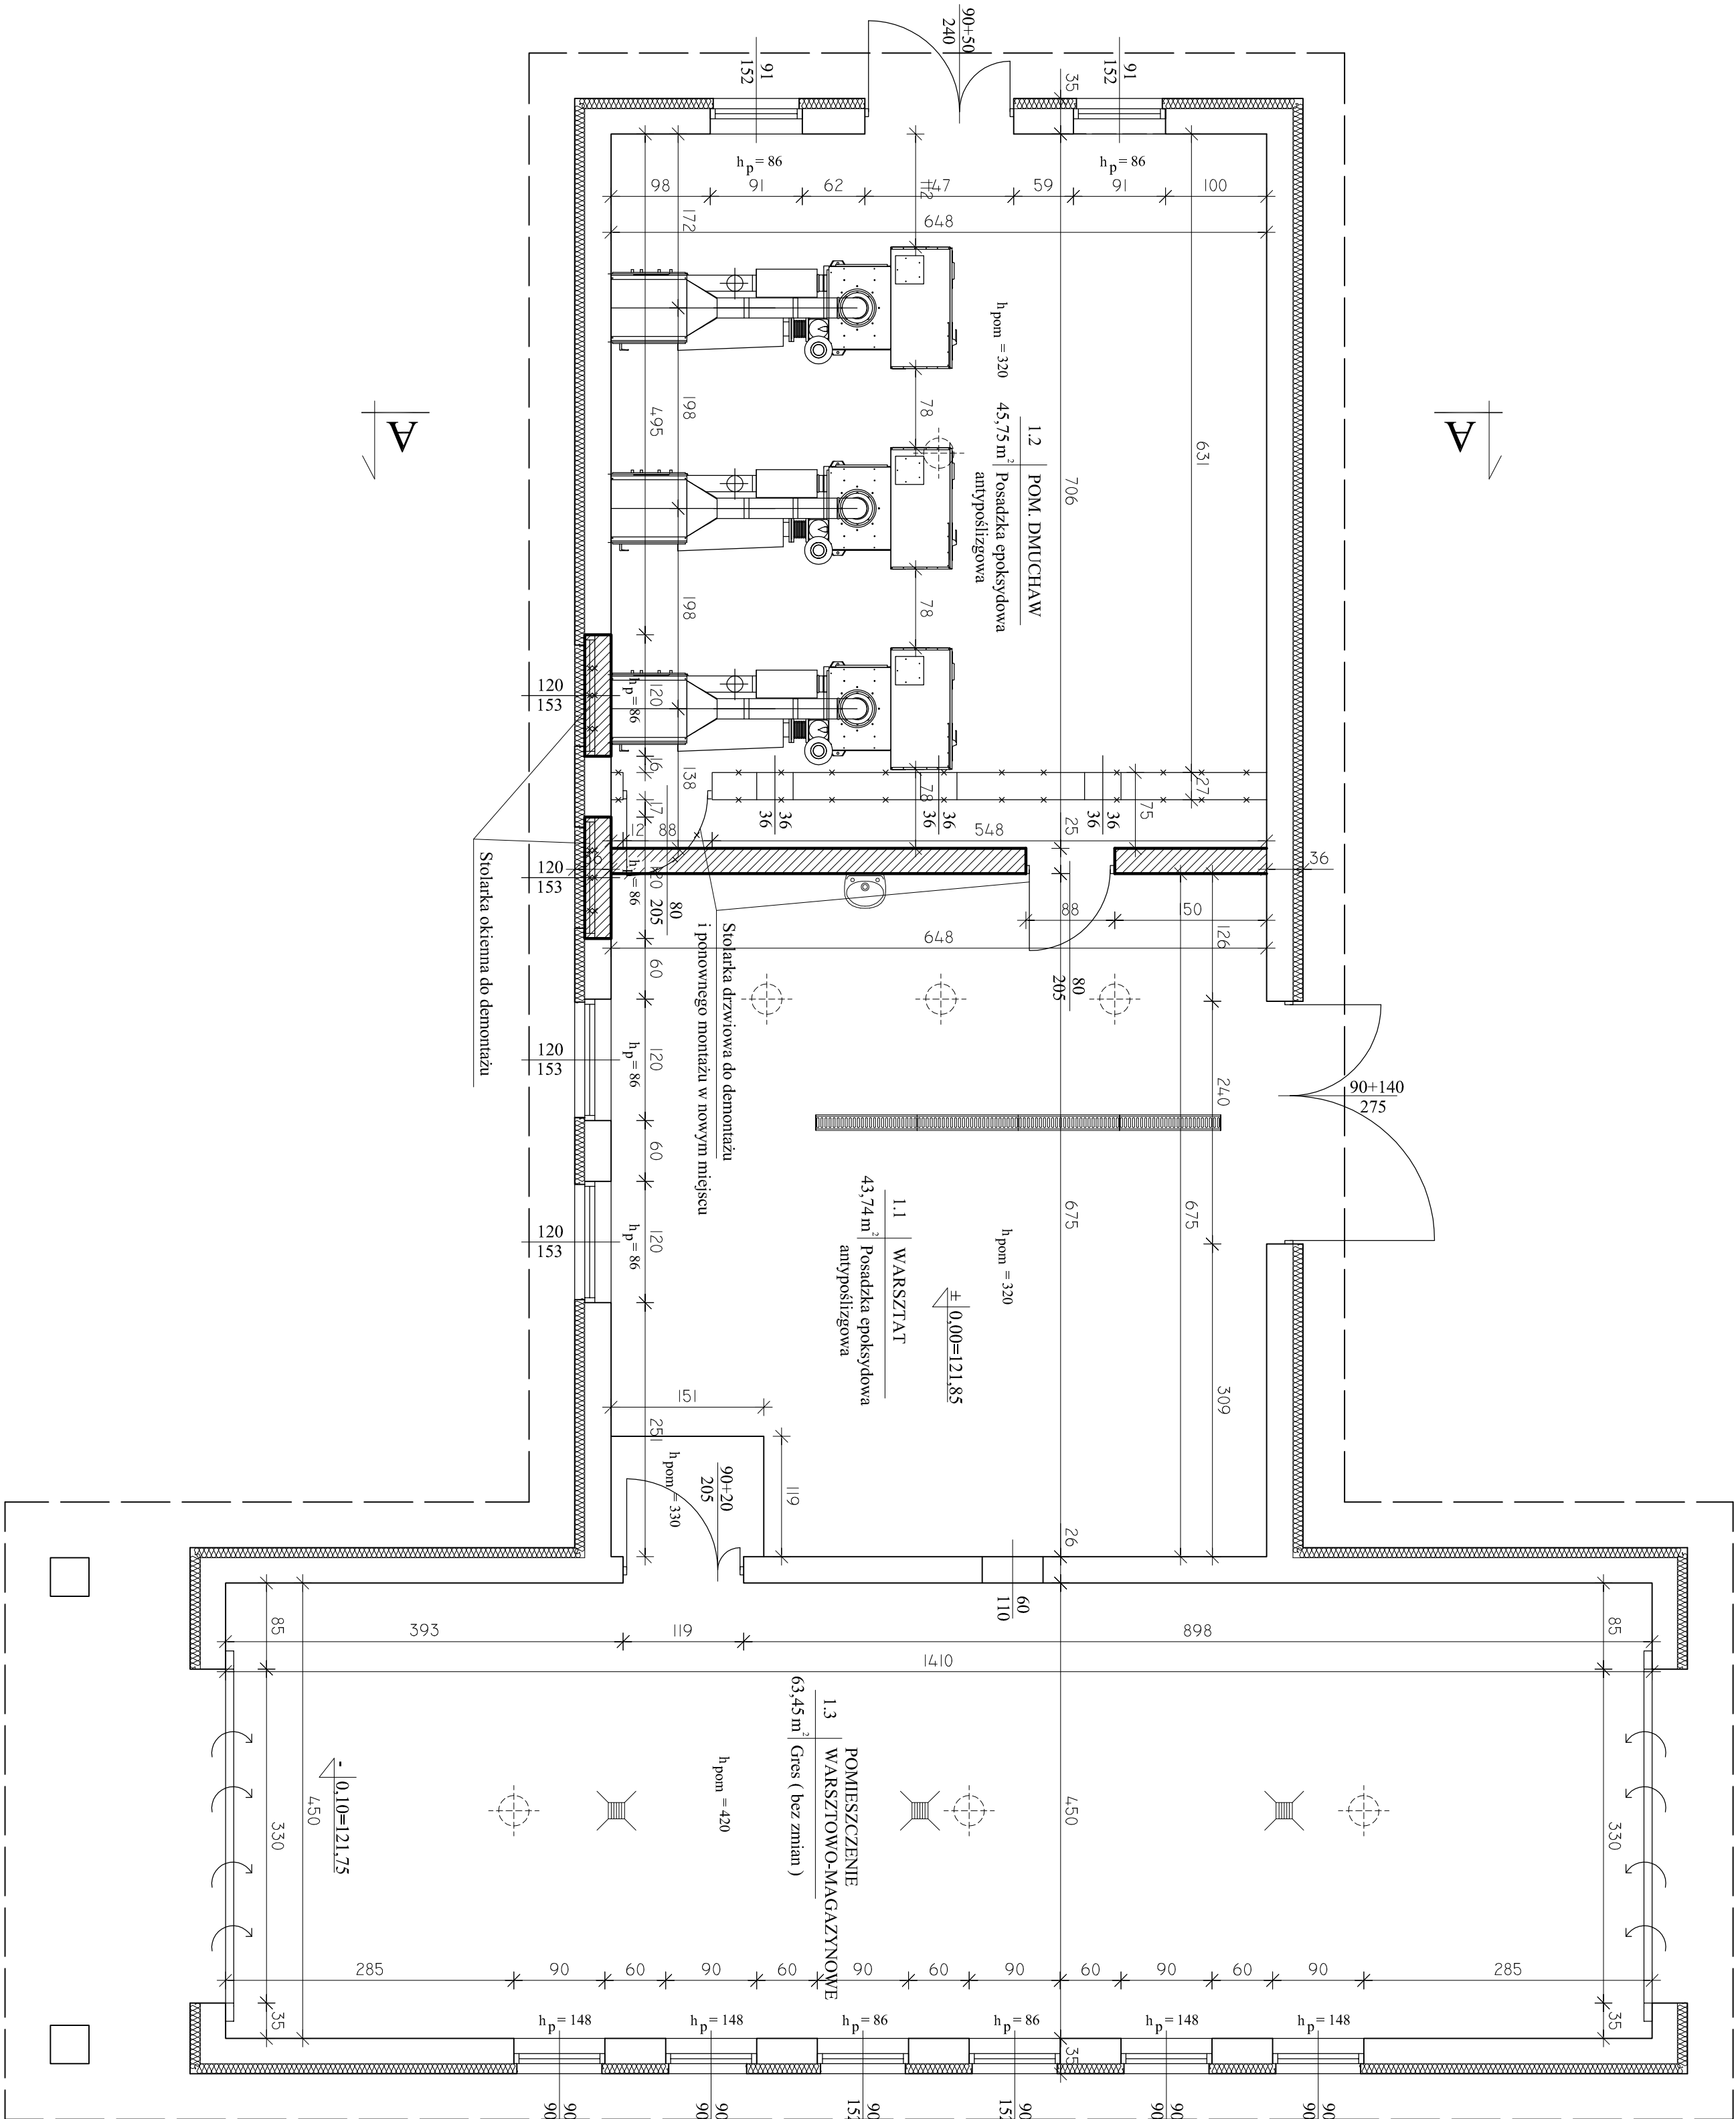

- LEGENDA:
- ELEMENTY PRZEWIDZIANE DO ROZBIÓRKI
 - ELEMENTY ISTNIEJĄCE (BEZ ZMIAN)
 - ELEMENTY NOWOPROJEKTOWANE

- ZAKRES PRAC REMONTOWYCH:
1. Demontaż drzwi i okien.
 2. Rozbiórka ściany wewnętrznej.
 3. Skucie części płyty posadzki i wykonanie wykopu
 4. Wykonanie ławy betonowej
 5. Zamontowanie otworów okiennych
 6. Wymontowanie ściany wewnętrznej na ławie betonowej wraz z wieniec żelbetonowy.
 7. Odtworzenie płyty posadzkowych
 8. Zamontowanie otworów po zdemontowaniu urządzeń, rurociągach itp.
 9. Wykonanie tynku wew. cem-wap. na projektowanej ścianie i zamurowanych otworach.
 10. Uzupelnienie izolacji termicznej ścian wraz z tynkiem cieniokwarstwowym
 11. Skucie terakoty w pomieszczeniu warsztat i pomieszczeniu dmuchaw. Wykonanie nowej posadzki z żywicy epoksydowej.
 12. Montaż drzwi wewnętrznych
 13. Wykonanie fartucha z glazury nad umywalką
 14. Malowanie ścian pomieszczeń.
 15. Lokalna naprawa podbitki dachowej

- UWAGI:
1. Projekt rozpatrywać łącznie z pozostałymi branżami.
 2. Otwory w ścianach wykonać zgodnie z projektem technologicznym.

Jednostka projektowa:	AF PROJECTS Sp. z o.o. WARSZAWA, POLSKA 03-774 Warszawa, ul. Wołoska 2 tel. (+48 +22). 670-22-12, 818-41-02, fax 818-28-13						
Temat (Obiekt):	Przebudowa i rozbudowa miejskiej oczyszczalni ścieków w Chorzeliach						
Nazwa rysunku	OB. 07 - BUDUNEK STACJI DMUCHAW - RZUT PRZYZIEMIA						
Zamawiający:	Gmina Chorzeli, ul. Komosińskiego 1, 06-330 Chorzeli						
Funkcja:	Imię i nazwisko						
Gł. Projektant:	mgr inż. Krzysztof Wodłowski					Nr upr. St. 56/88	Podpis
Projektant:	mgr inż. arch. Iwona Podsińska					145/SWOKK2012	
Opracował:	mgr inż. Krzysztof Wężyk						
Sprawił:	mgr inż. arch. Włodzisław Cichon					200/82	
Branża:	Architektoniczna	Skala: 1:50	Stadium: PW	Data: 09.2013r.		Nr rysunku 07-A-01	