



skala 1 : 50

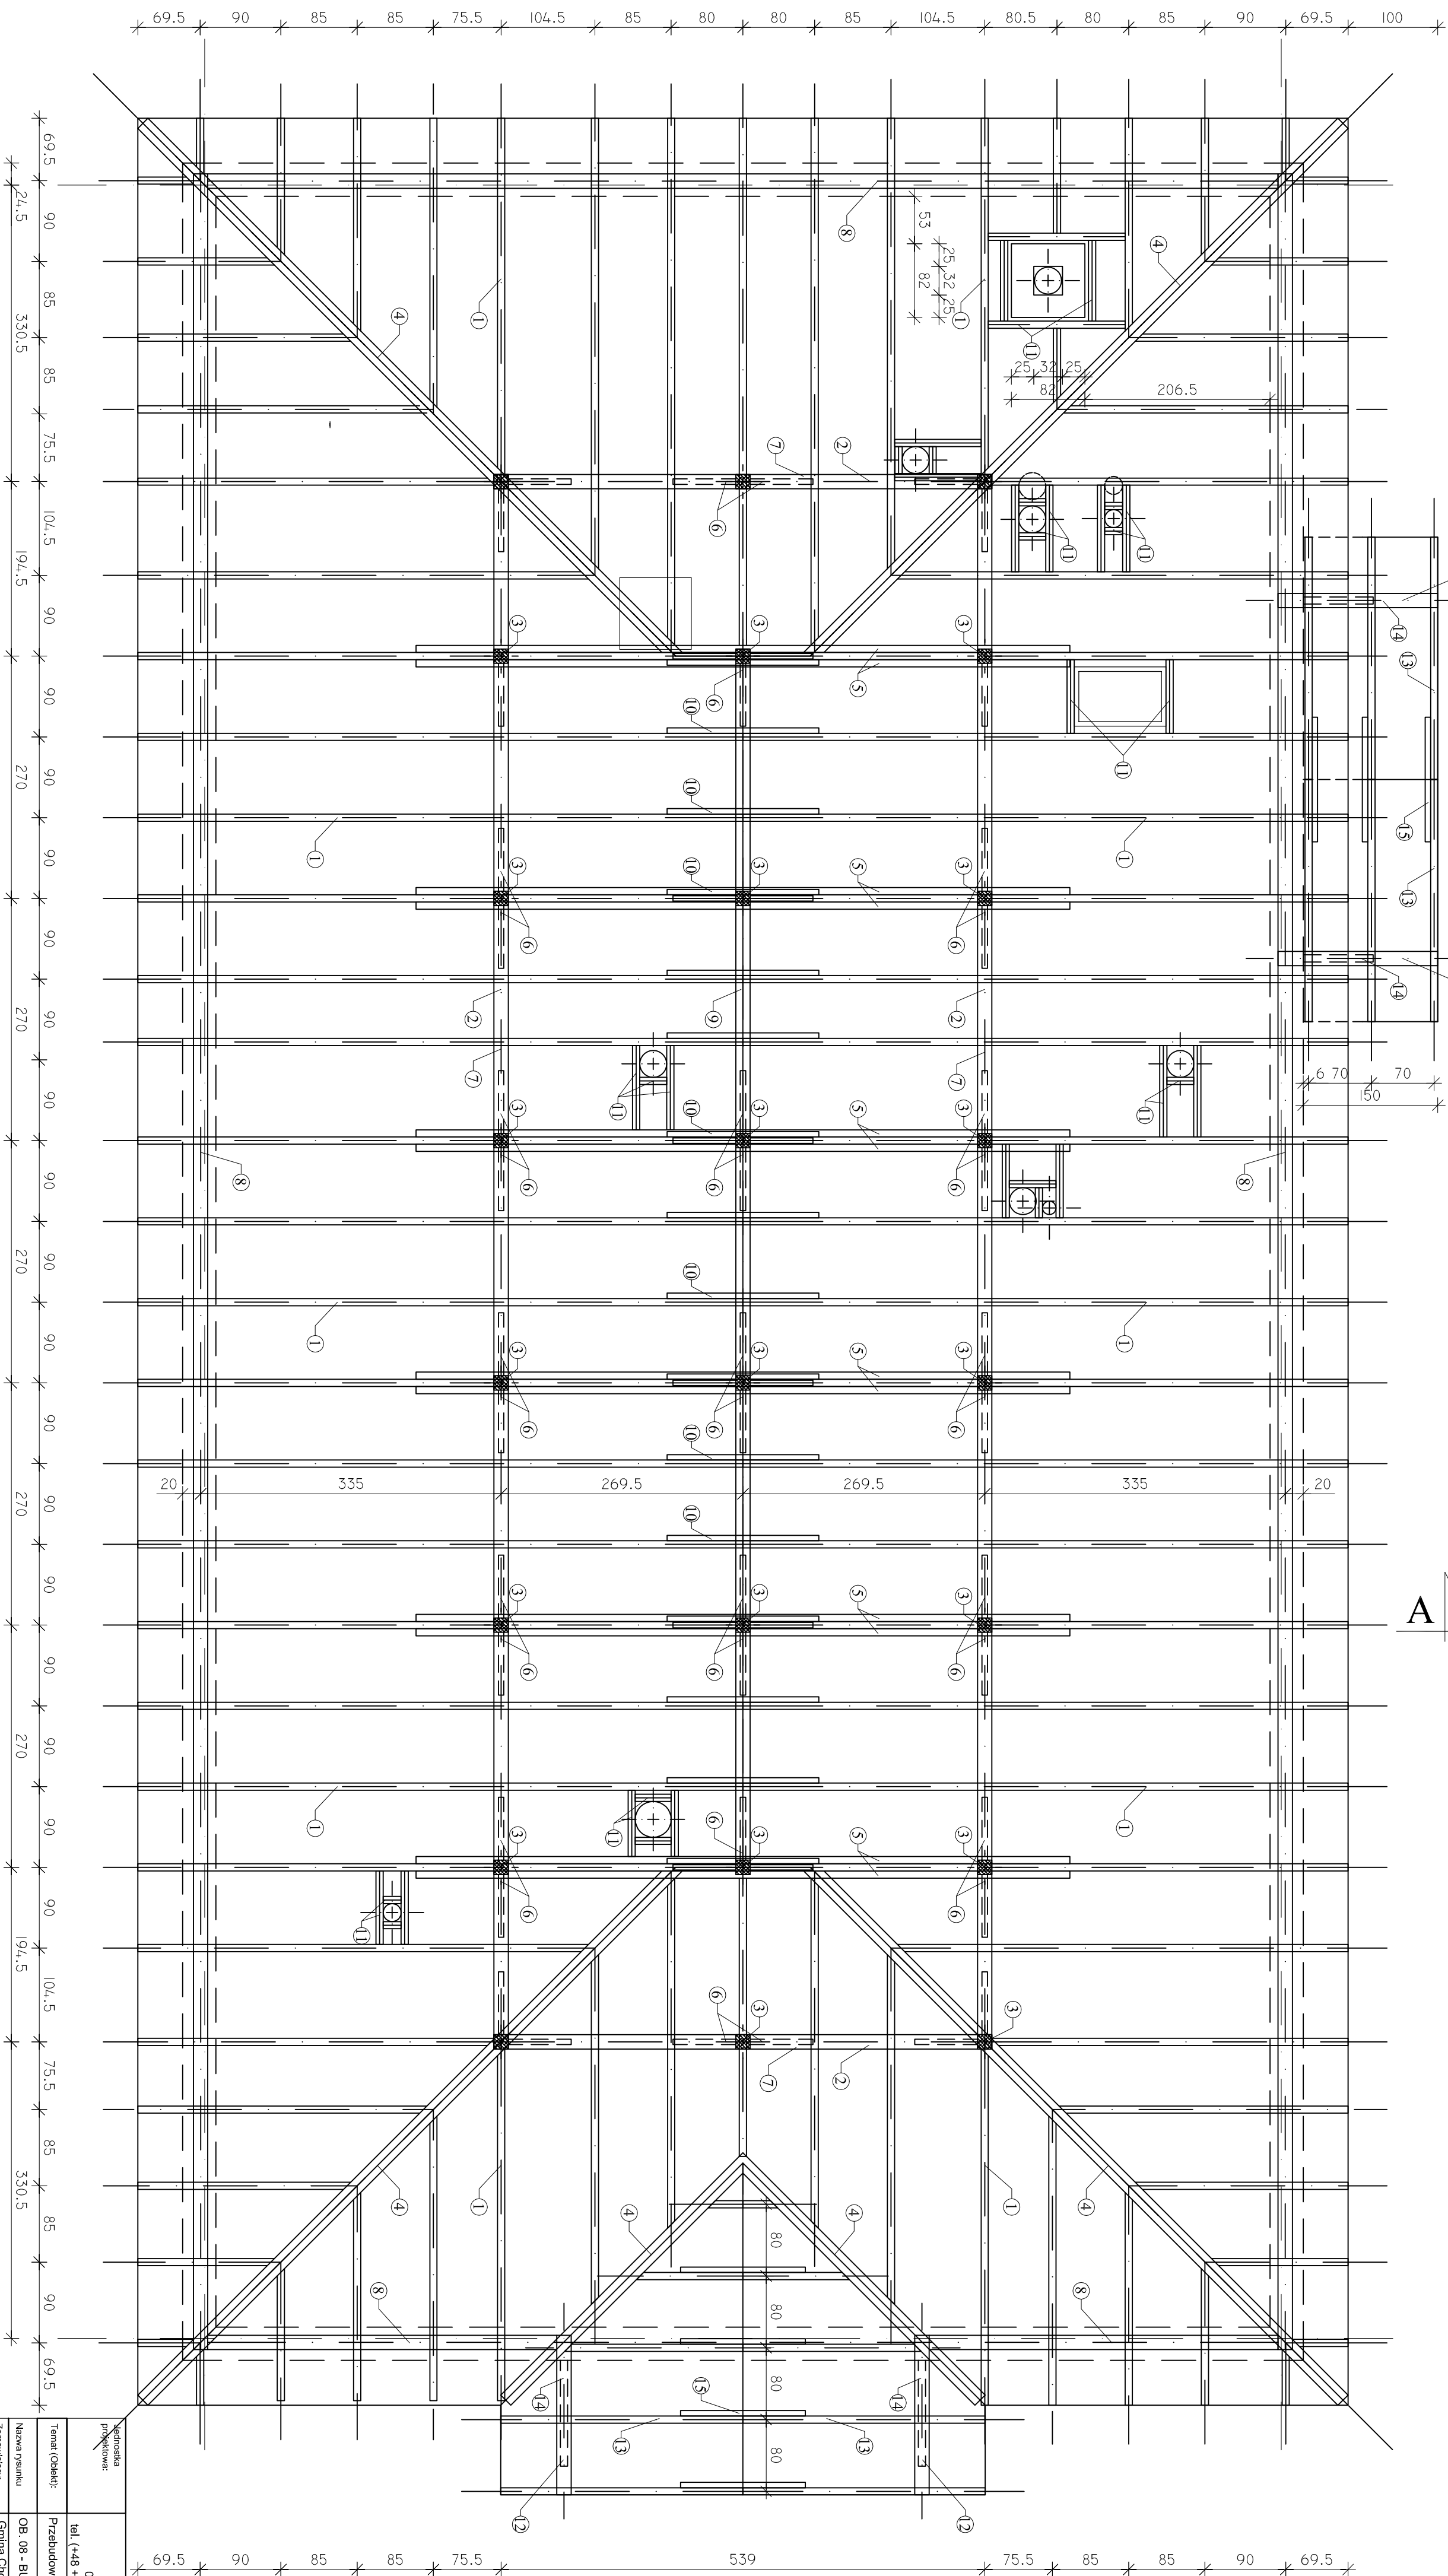

- 1 – krokiewie 8 x 16 cm
- 2 – platwie 16 x 18 cm
- 3 – ślipek 16 x 16 cm
- 4 – krokiewie mrozowe 16 x 18 cm
- 5 – kleszcze 2 x 8 x 16 cm
- 6 – młotce 6 x 10 cm
- 7 – podwalnia 16 x 16 cm
- 8 – murłata 16 x 16 cm
- 9 – platwie kalenkowe 16 x 18 cm
- 10 – nakładka 6 x 10 cm
- 11 – wykładnia 8 x 16 cm
- 12 – belka daszka 16x16 cm
- 13 – krokiewie daszka 8 x 12 cm
- 14 – zrostki daszka 8 x 16 cm
- 15 – jętki daszka 8 x 12 cm

UWAGI:

1. Projekt rozpatrywać łącznie z pozostałymi branżami.

Wykonawca: projektanta:	AF PROJECTS Sp. z o.o. WARSZAWA, POLSKA 03-774 Warszawa, ul. Wojłńska 2 tel. (+48-22) 670-22-12, 818-41-02, fax 818-28-13				
Temat (Obiekt):	Przebudowa i rozbudowa miejscel i oczyszczalni ścieków w Chorzowie				
Nazwa rysunku	OB-08 - BUDNEK TECHNOLOGICZNY - RZUT WIEŻY DACHOWEJ				
Zamawiający:	Gmina Chorzów ul. Komunistycznego 1, 06-330 Chorzów				
Funkcja:	Imię i nazwisko				
Os. Pośredni:	mgr inż. Krzysztof Włobowski				
Projektant:	mgr inż. arch. Iwona Podsiadłwa				
Opisownik:	mgr inż. Krzysztof Mężyk				
Sprawca:	mgr inż. arch. Włodzimierz Chłopot				
Architektoniczna	Skala:	1:50	Stanów:	PW	Date:
					09.2013r.
					N rysunku 08-4-02