



OB. 05A, 05B – ROBOTY ROZBIÓRKOWE – PRZEKRÓJ W POZIOMIE PŁYTY DENNEJ

Skala 1:100

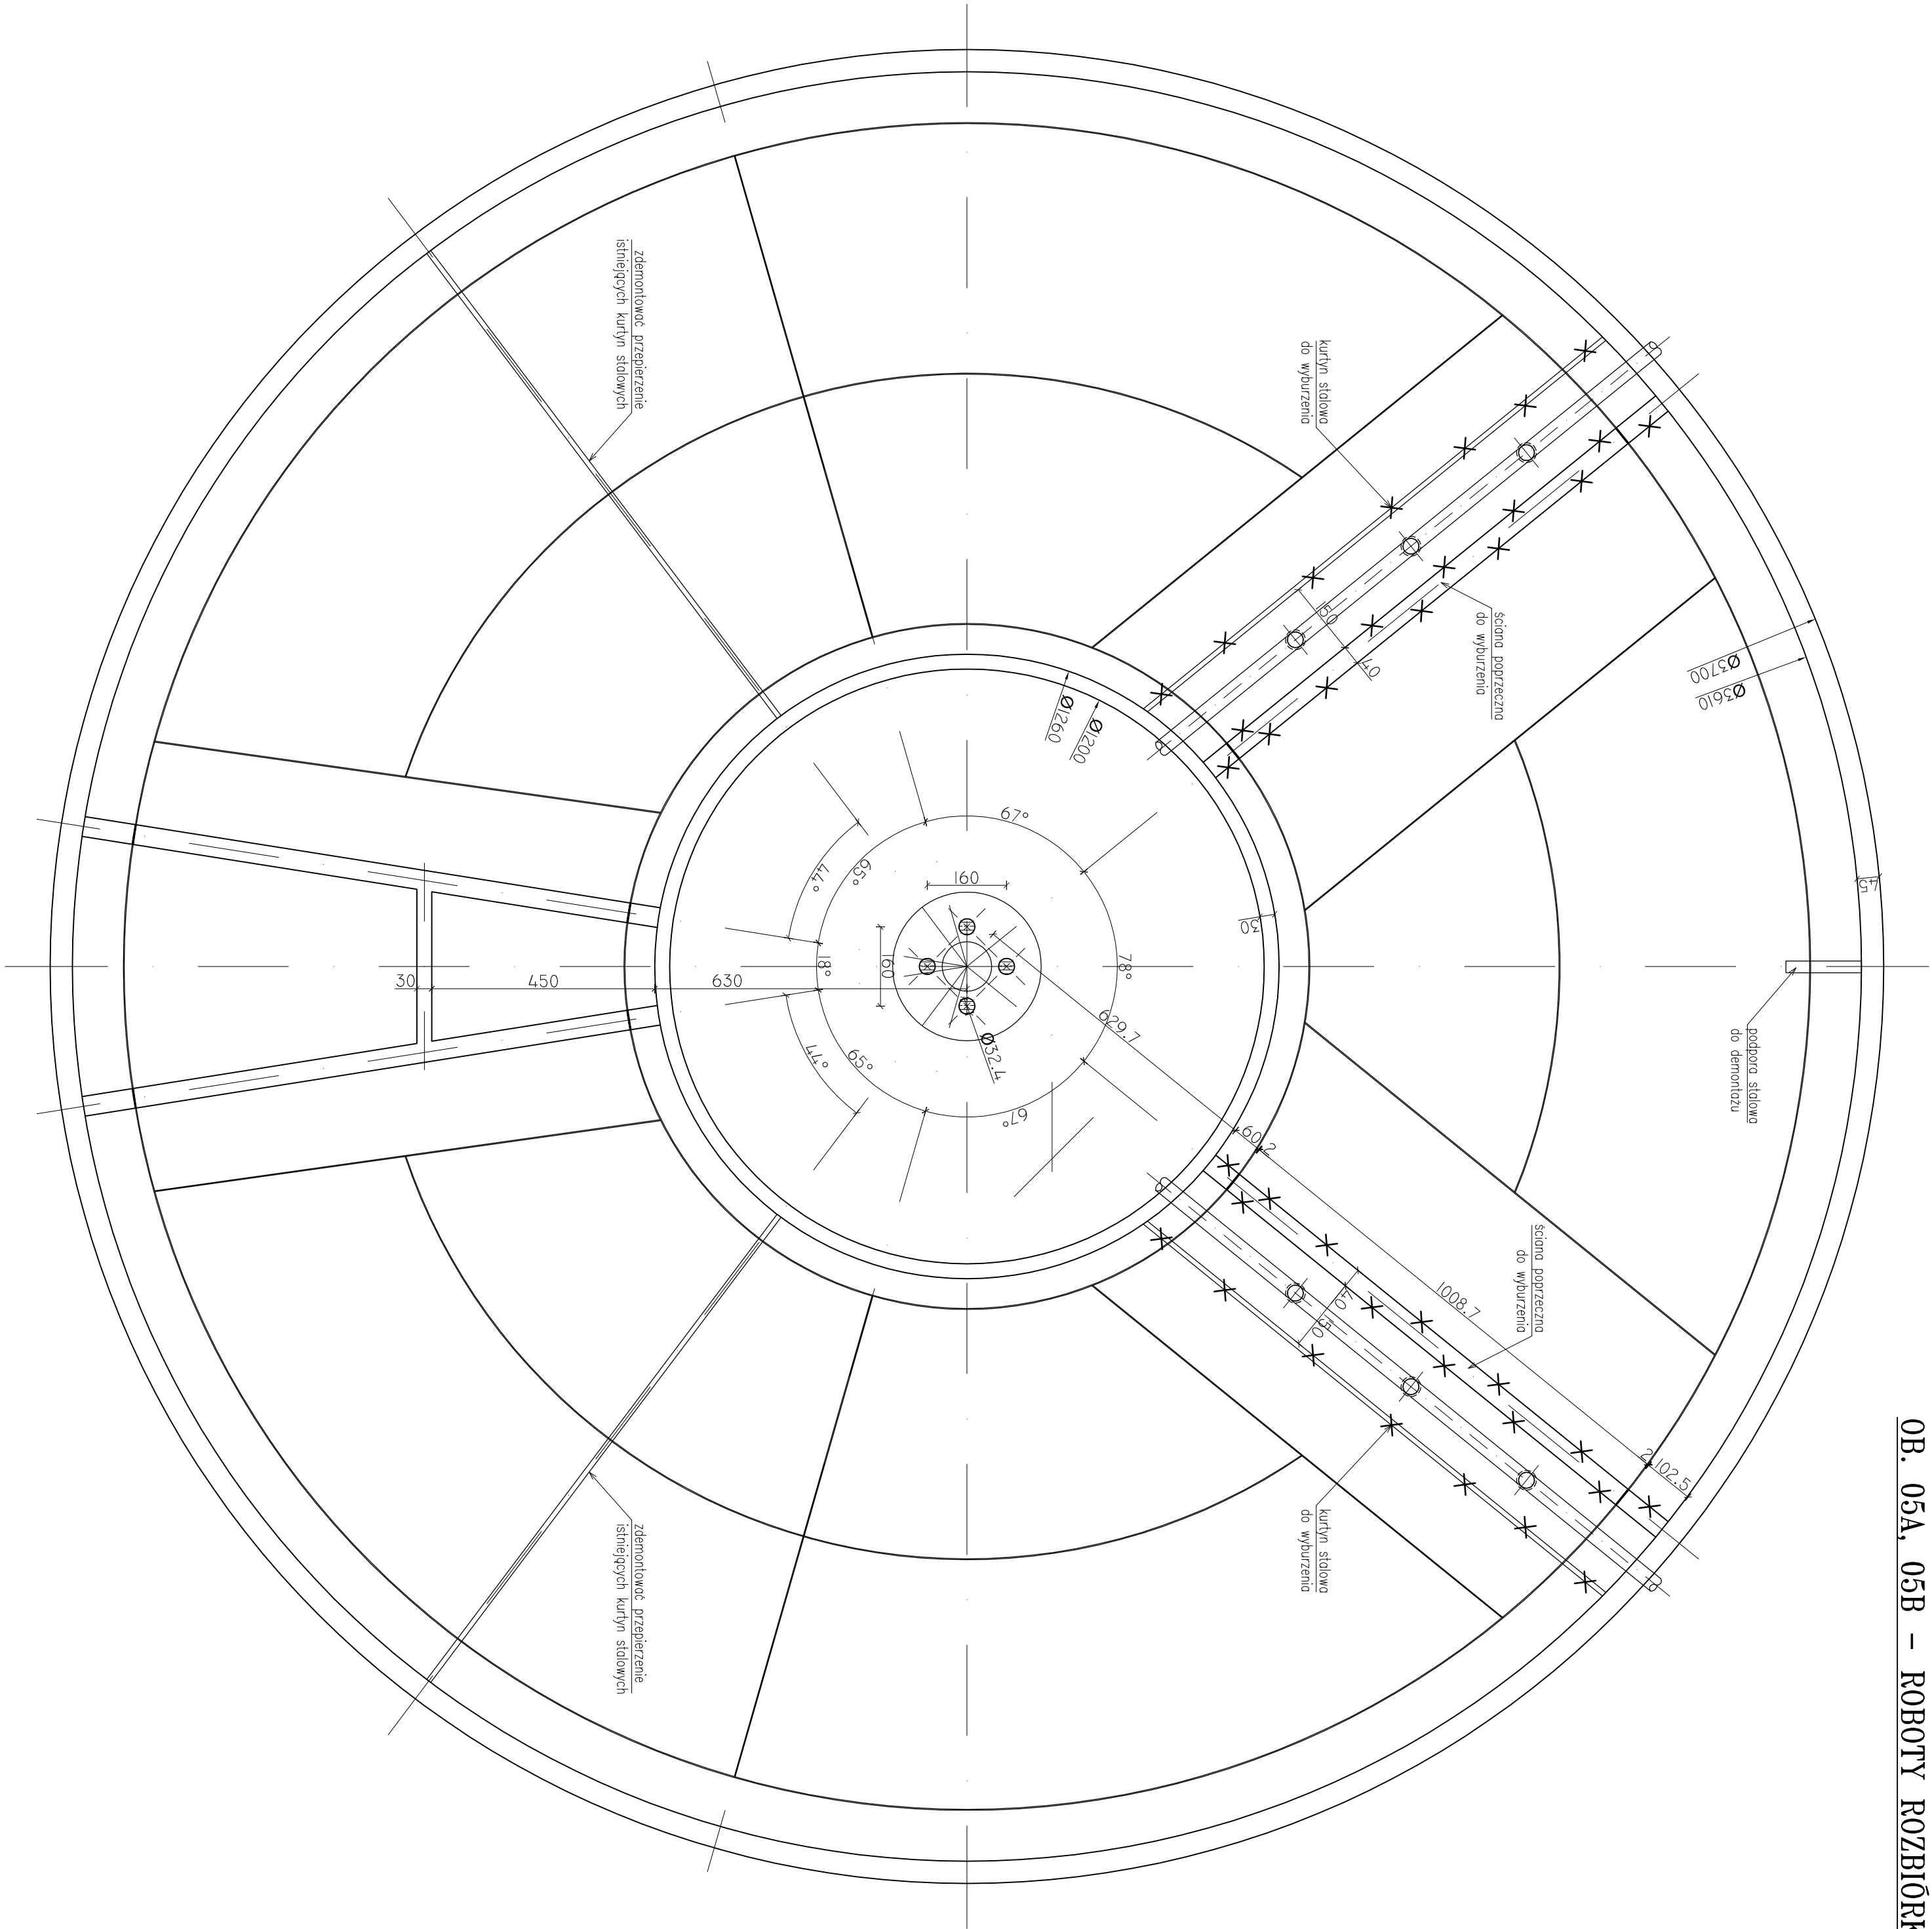

UWAGI:
– rysunek przedstawia jeden z dwóch bliźniaczych zbiorników
na których będą wykonywane identyczne prace projektowe

Jednostka projektowa:	AF PROJECTS Sp. z o.o. WARSZAWA, POLSKA 03-774 Warszawa, ul. Wołńska 2 tel. (+48 +22) 670-22-12, 818-41-02, fax 818-28-13				
Temat (Obiekt):	Przebudowa i rozbudowa miejskiej oczyszczalni ścieków w Chorzeliach				
Nazwa rysunku	OB. 05A, 05B - ROBOTY ROZBIÓRKOWE - PRZEKRÓJ W POZIOMIE PŁYTY DENNEJ				
Zamawiający:	Gmina Chorzeli, ul. Komosińskiego 1,				
Funkcja:	Imię i nazwisko		Nr upr.	Podpis	
Gł. Projektant:	mgr inż. Krzysztof Wroblewski		St. 55/68		
Projektant:	inż. Andrzej Gurdziel		KL-230/90		
Opracował:	mgr inż. Dariusz Wójcicki				
Sprawił:	mgr inż. Małgorzata Gurdziel		KL-106/93		
Brutto:	Konstrukcja	Skala:	1:100	Stadium:	PW
				Data:	09.2013r.
				Nr rysunku	05A.05B-K-01