



OB. 05A, 05B – ROBOTY ROZBIÓRKOWE – WIDOK Z GÓRY

Skala 1:100

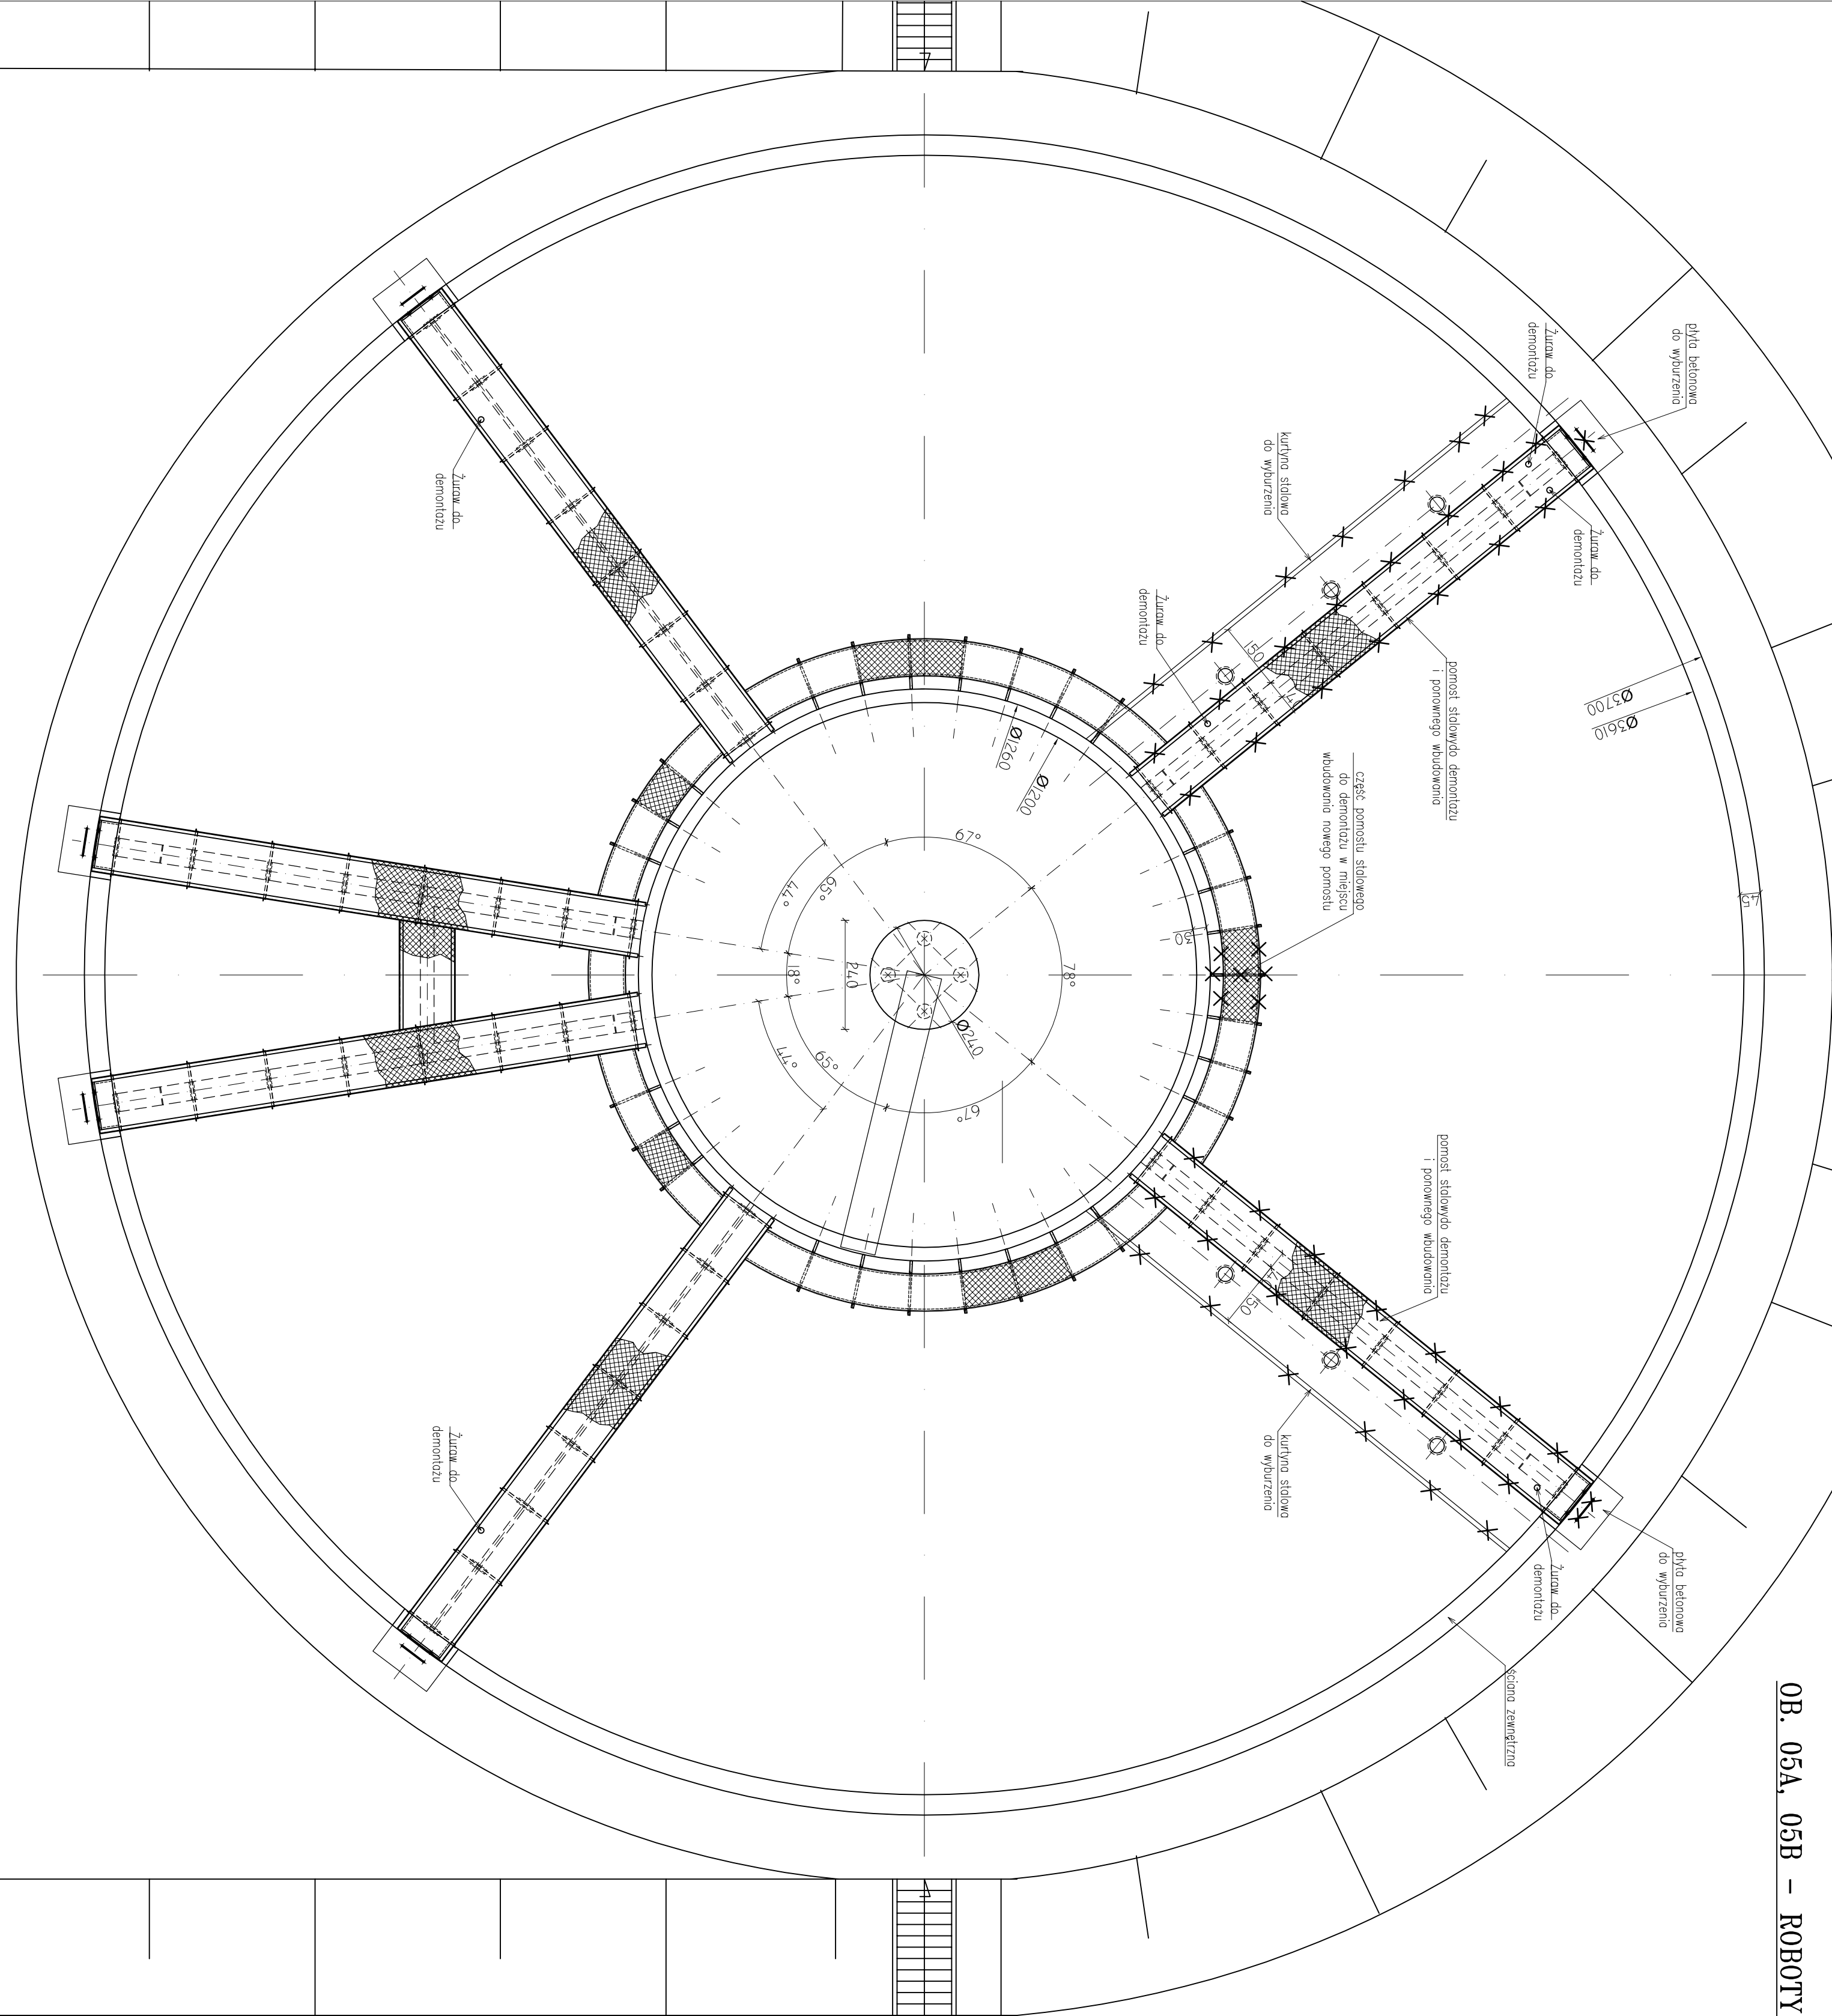

UWAGI:  
– rysunek przedstawia jeden z dwóch bliźniaczych zbiorników  
na których będą wykonywane identyczne prace projektowe

Jednostka projektowa:	AF PROJECTS Sp. z o.o. WARSZAWA, POLSKA 03-774 Warszawa, ul. Wołńska 2 tel. (+48 +22) 670-22-12, 818-41-02, fax 818-28-13					
Temat (Obiekt):	Przebudowa i rozbudowa miejskiej oczyszczalni ścieków w Chorzeliach					
Nazwa rysunku	OB. 05A, 05B - ROBOTY ROZBIÓRKOWE - WIDOK Z GÓRY					
Zamawiający:	Gmina Chorzela, ul. Komosińskiego 1, 06-330 Chorzela					
Funkcja:	Imię i nazwisko				Nr upr.	Podpis
Gł. Projektant:	mgr inż. Krzysztof Wroblewski				St. 55/68	
Projektant:	inż. Andrzej Gurdziel				KL-230/90	
Opisownik:	mgr inż. Dariusz Wójcicki					
Sprawił:	mgr inż. Małgorzata Gurdziel				KL-106/93	
Brano:	Konstrukcyjna	Skala:	1:100	Strona:	PW	Data: 09.2013r.
						Nr rysunku 05A,05B-K-02