


OB. 05A, 05B – MODERNIZACJA – WIDOK Z GÓRY


Skala 1:100

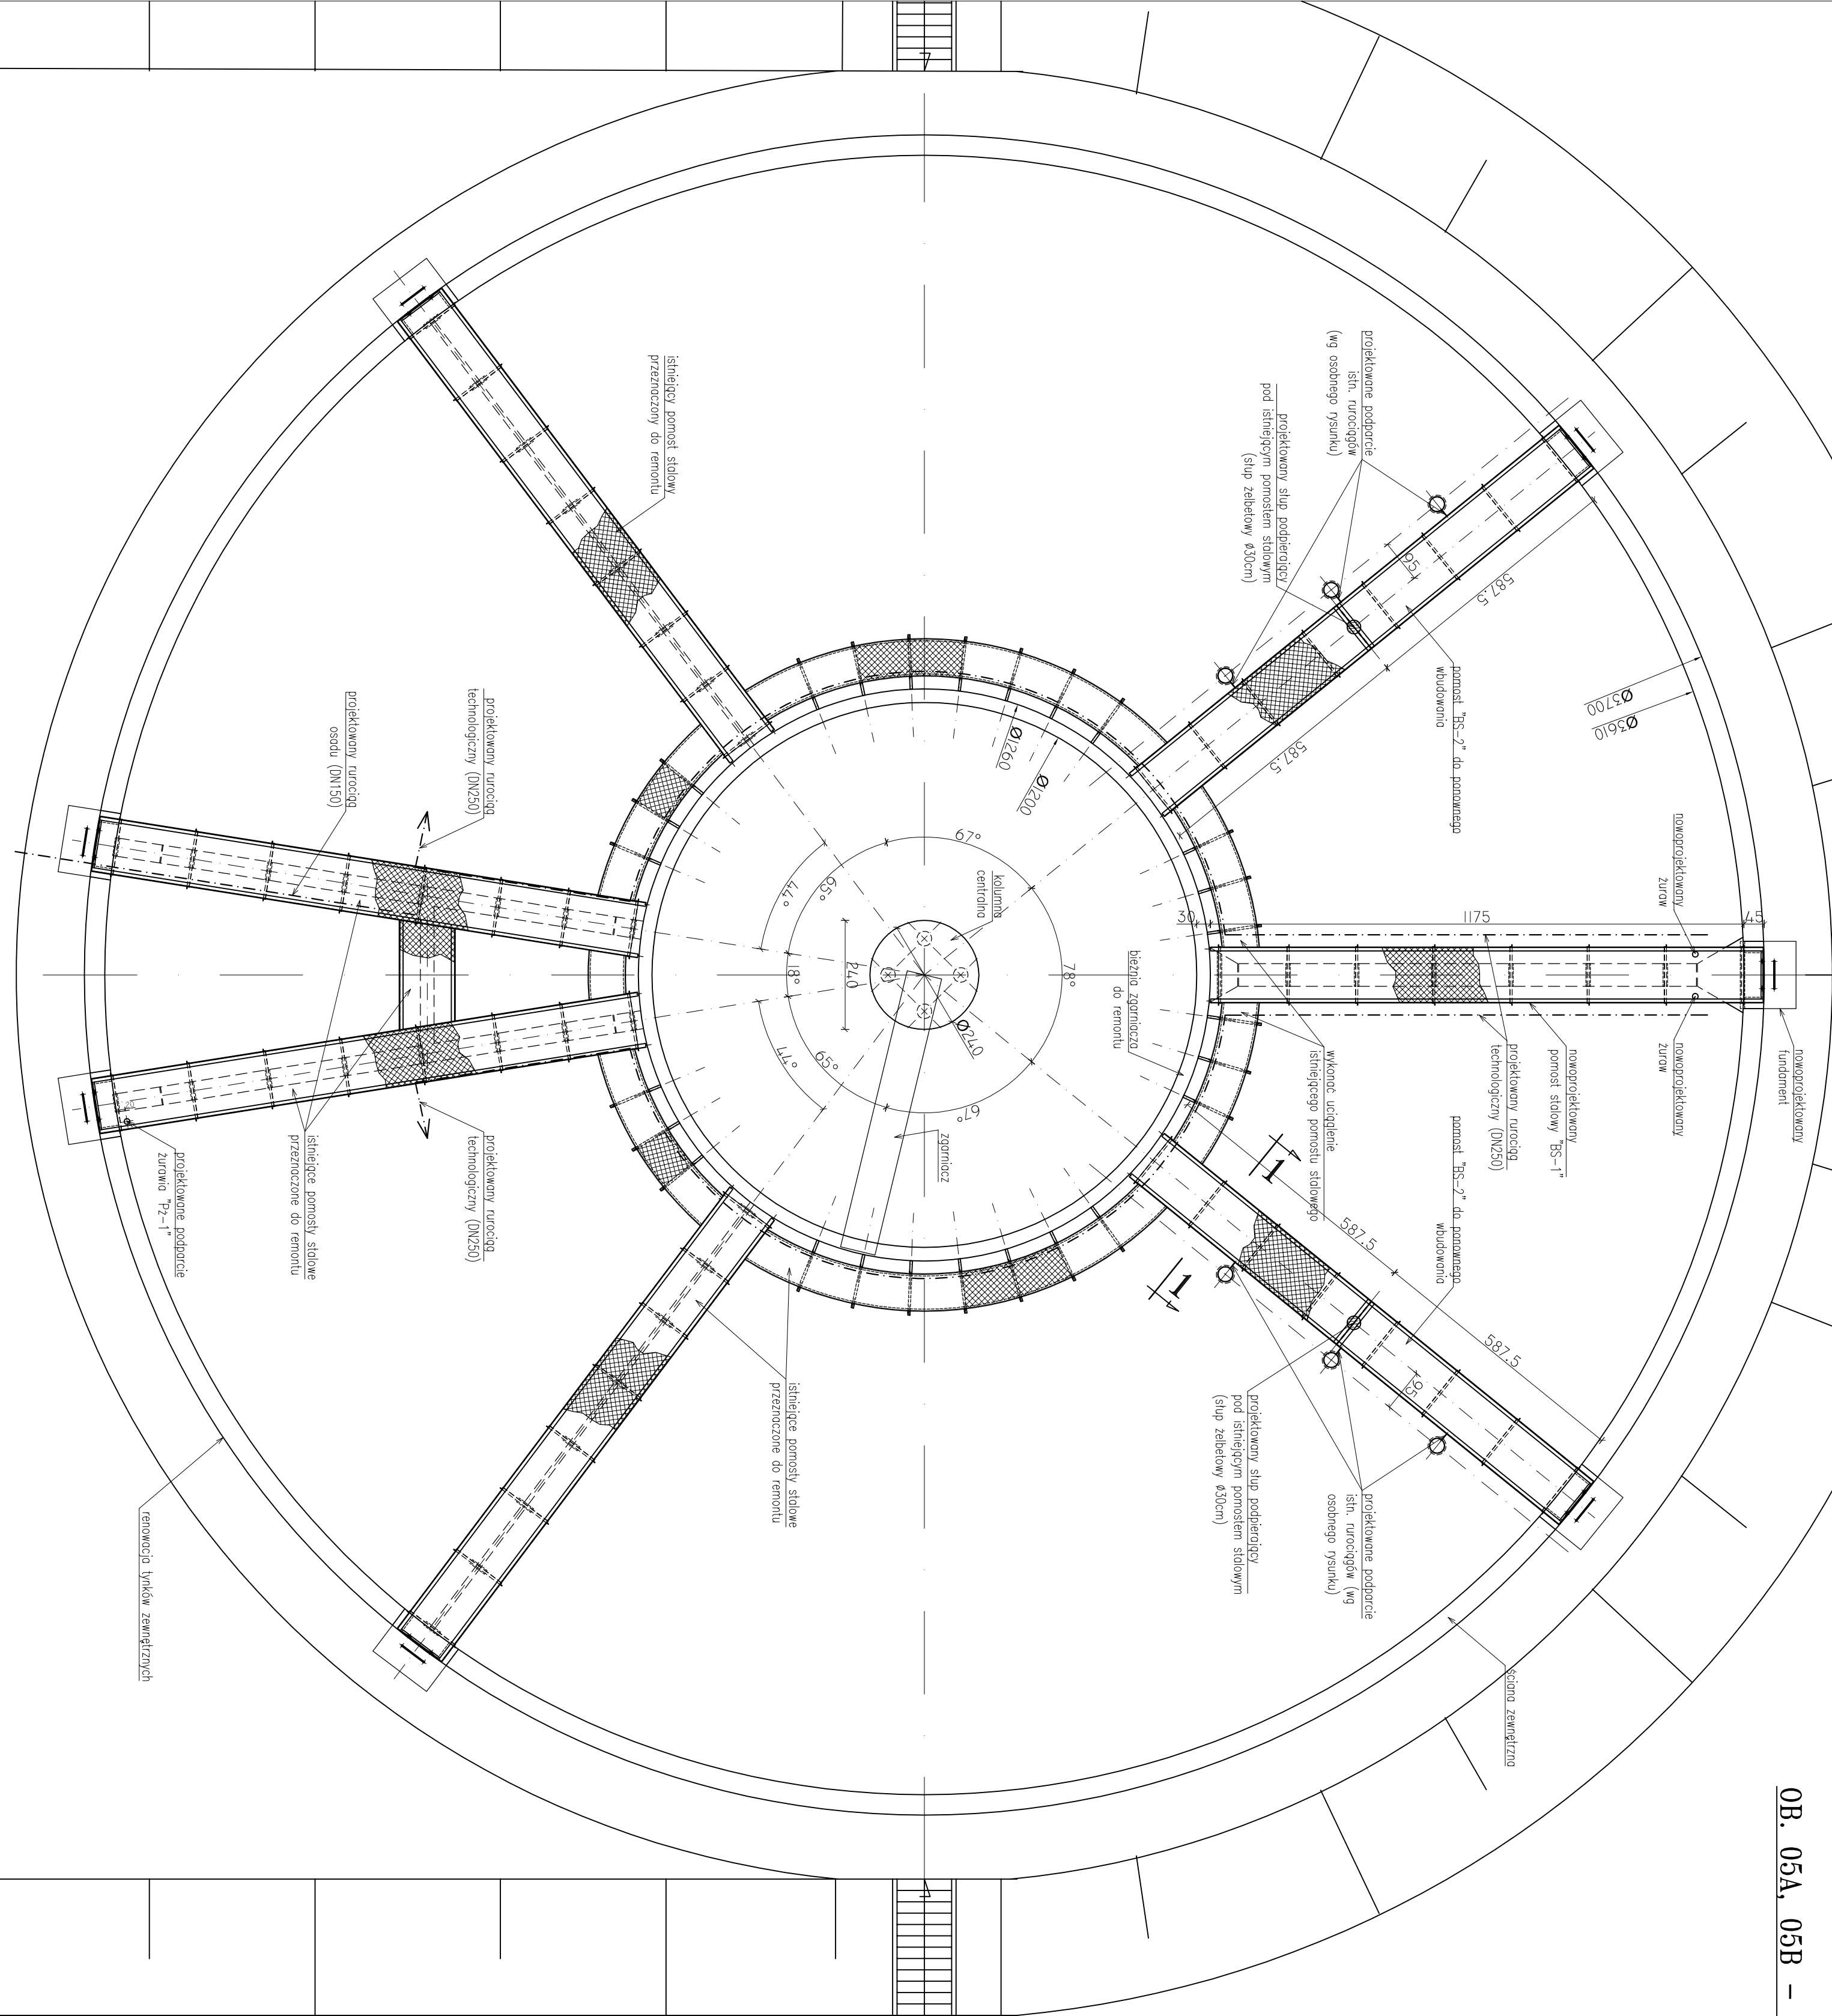

- ZAKRES PRAC REMONTOWYCH:
- demontaż elementów stalowych: pomosty nad wyburzonymi ścianami, kurtyn stalowych w sąsiedztwie wyburzanych ścian, zurownia
 - wyburzenie ścian żelbetonowych: dwie ściany poprzeczne zbiornika
 - oczyszczenie i naprawa istniejących ścian żelbetonowych, płyt dachowych i kolumny centralnej
 - naprawa bieżni zgniotacza (zabezpieczenie korony ściany zbiornika będącej torem jezdynym)
 - naprawa istniejących dyflacji
 - wykonanie nowej ściany poprzecznej zbiornika
 - montaż pomostu stalowego nad obudowaną ścianą,
 - wykonanie zabezpieczenia antykorozyjnego istniejących konstrukcji stalowych które wykazują oznaki korozji oraz zostały uszkodzone podczas eksploatacji
 - zdemontować i odtworzyć przepięzanie kurtyn oddzielających
 - wykonanie izolacji wewnętrznej
 - malowanie i renowacja linków zewnętrznych
 - wykonanie dodatkowych podpór pomostów istniejących
 - podpora rurociągów (istniejących i projektowanych)
 - montaż zurowniań na pomostach istniejących

UWAGI:

- rysunek przedstawia jeden z dwóch bliźniaczych zbiorników na których będą wykonane identyczne prace projektowe
- przekrój 1-1 wg rysunku 05A.05B-K-03

Jednostka projektowa:	AF PROJECTS Sp. z o.o. WARSZAWA, POLSKA 03-774 Warszawa, ul. Wołoska 2 tel. (+48 +22) 670-22-12, 818-41-02, fax 818-28-13	
Treść (Opis):	Przebudowa i rozbudowa miejskiej oczyszczalni ścieków w Chorzeliach	
Nazwa rysunku	OB. 05A, 05B - MODERNIZACJA - WIDOK Z GÓRY	
Zamawiający:	Gmina Chorzeli, ul. Komunistycznego 1, 06-330 Chorzeli	
Funkcja:	Imię i nazwisko	Nr upr.
	mgr inż. Krzysztof Wodłowski	St. 55/68
Projektant:	mgr inż. Andrzej Gurdziel	Kl. 230/90
Operownik:	mgr inż. Dariusz Wójcicki	
Sprawił:	mgr inż. Małgorzata Grudziel	Kl. 106/93
Brano:	Konstrukcja	Skala: 1:100
		Strona: PW
		Data: 09.2013r.
		Nr rysunku 05A.05B-K-04