


RZUT KONSTRUKCYJNY PRZYZIEMIA

skala 1 : 50

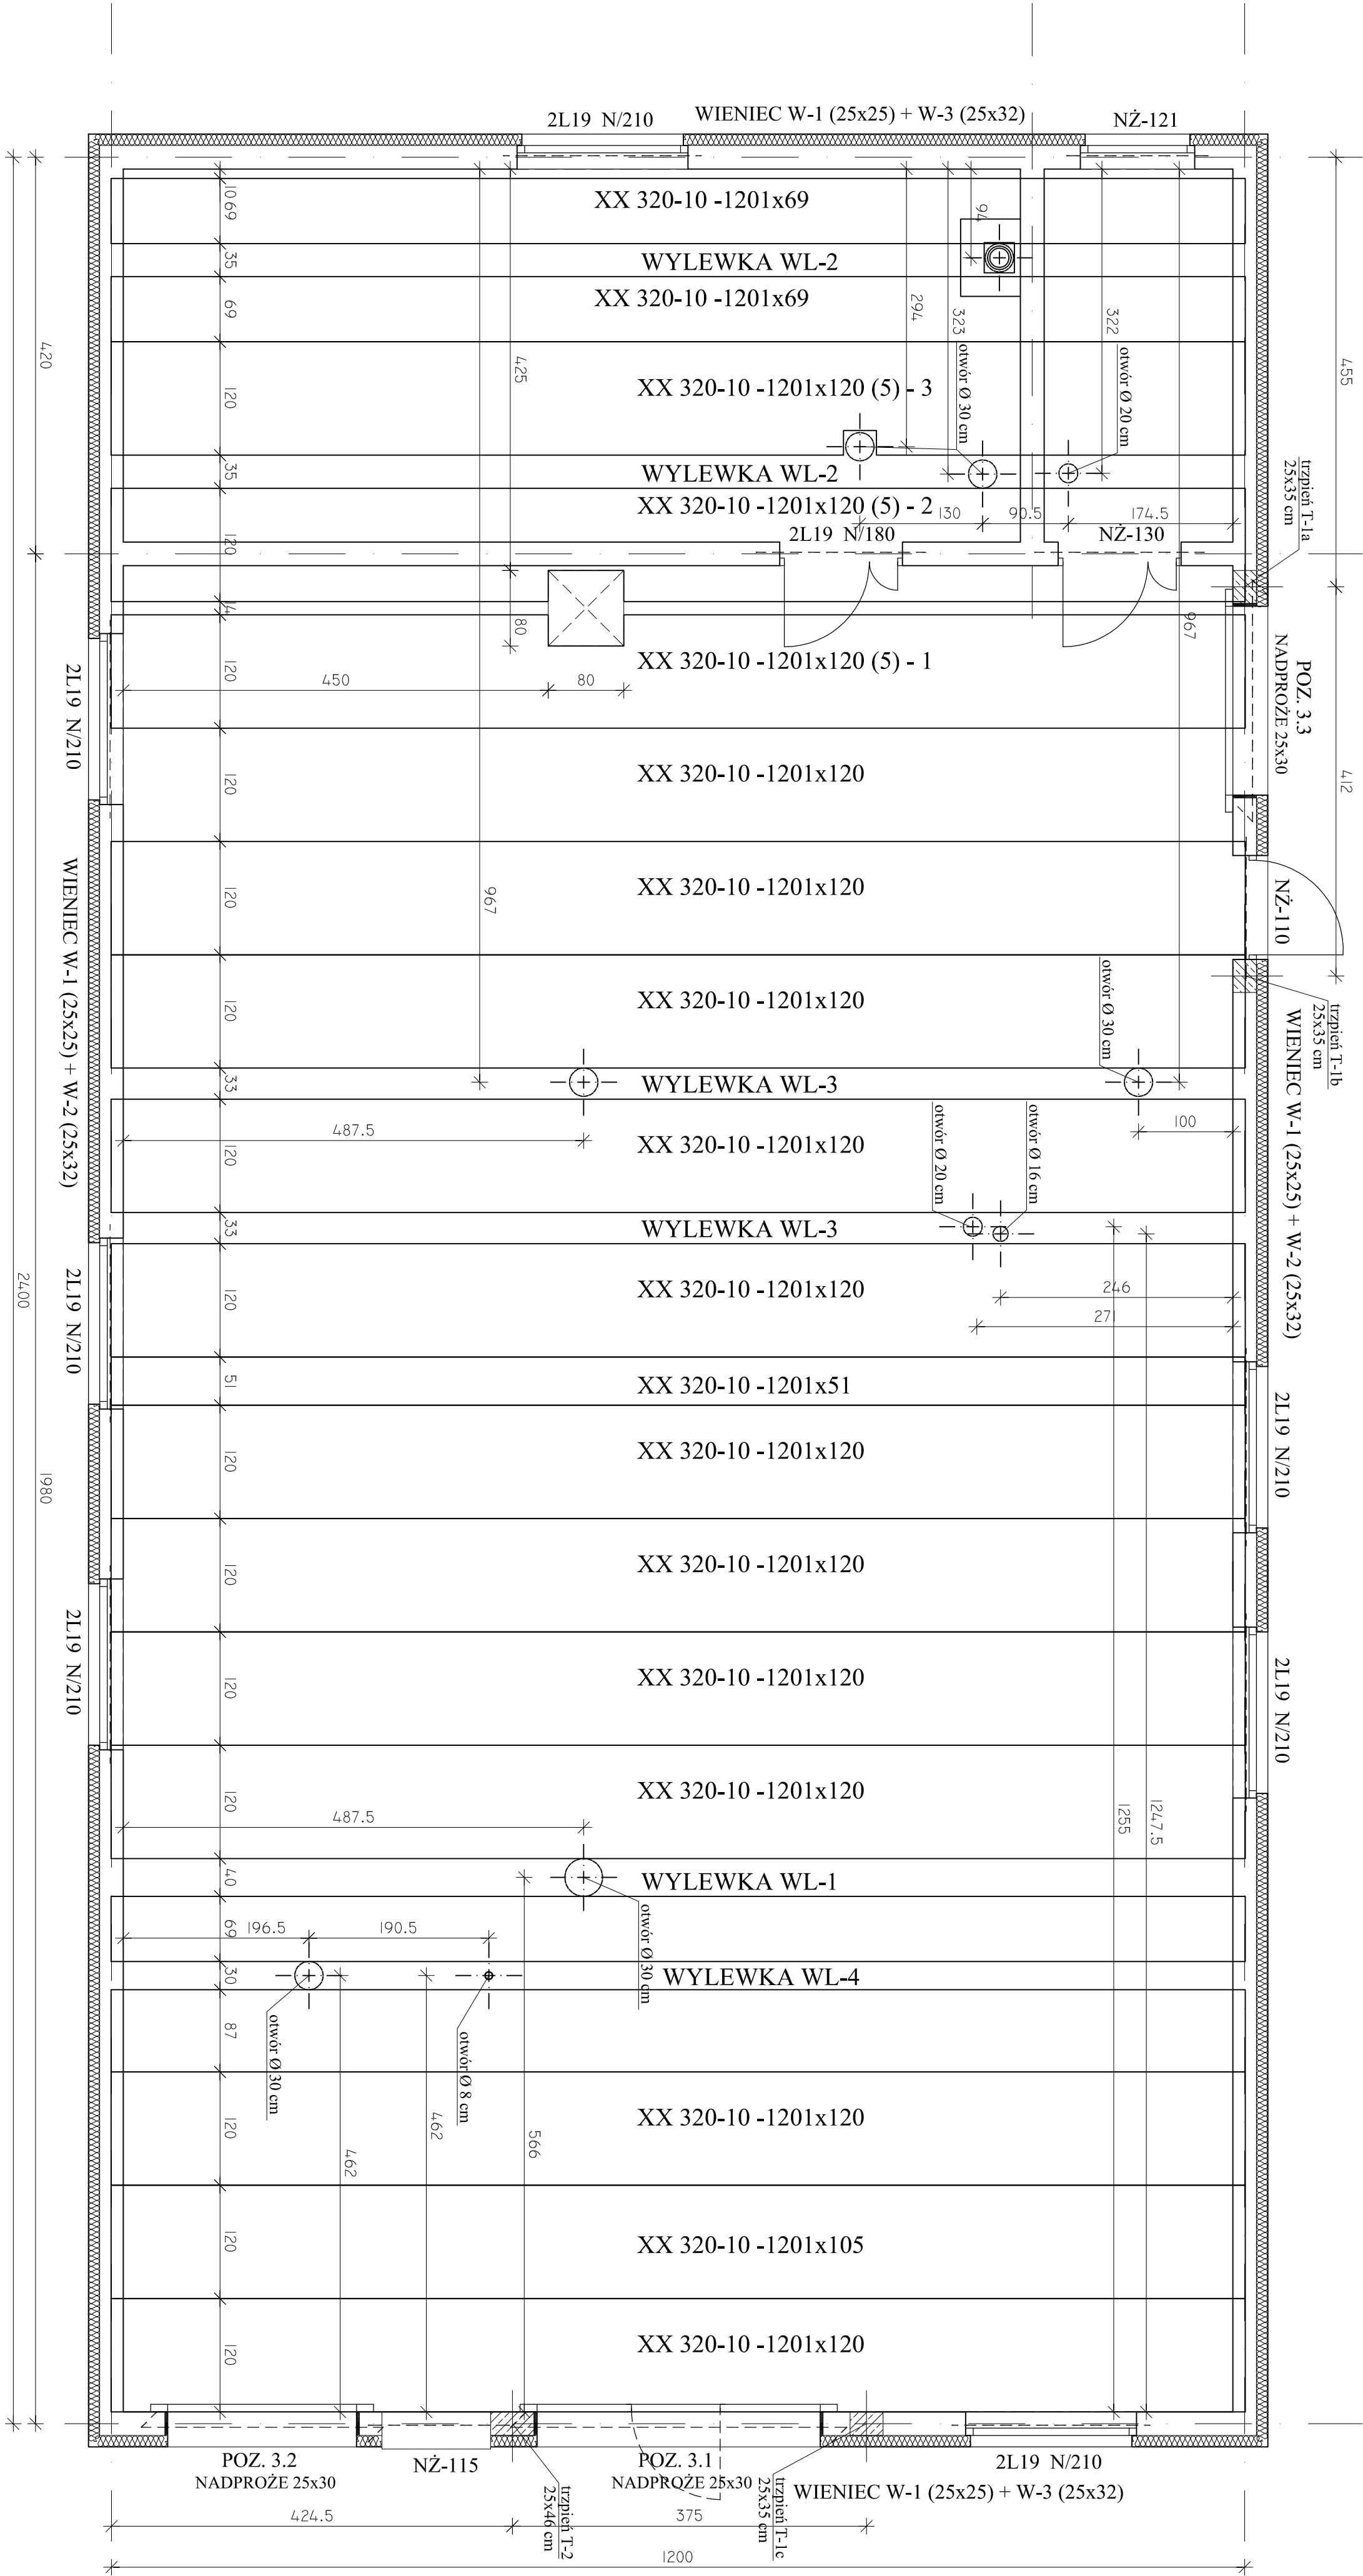

BETON C20/25, XC1, Dmax16
STAL # A-IIIN (B500XX)
o A-III (RB 400W)

XX 320 - SPRĘŻONA PŁYTA GR.32cm

Jednostka projektowa:		AF PROJECTS XX z o.o.		WARSAWA, POLSKA	
Temat (Obiekt):		Przebudowa i rozbudowa mieszkalnej oczyszczalni ścieków w Chorzeli		03-774 Warszawa, ul. Wołoska 2 tel. (+48 +22) 670-22-12, 818-41-02, fax 818-28-13	
Nazwa rysunku		OB. 08 - BUDYNEK TECHNOLOGICZNY - RZUT KONSTRUKCYJNY PRZYZIEMIA			
Zamawiający:		Gmina Chorzeli, ul. Komosińskiego 1, 06-330 Chorzeli			
Funkcja:		Imię i nazwisko		Nr upr.	
Gł. Projektant:		mgr inż. Krzysztof Wroblewski		Podpis	
Projektant:		inż. Andrzej Gurdziel		KL-230/90	
Opisować:		mgr inż. Krzysztof Wroblewski		KL-106/83	
Xzweryfikować:		mgr inż. Magdalena Gurdziel		KL-106/83	
Bramy:		Skala:		Siatunek:	
Konstrukcja/pia		1:50		PW	
		Data:		09.20.13r.	
		Nr rysunku		08-K-02	