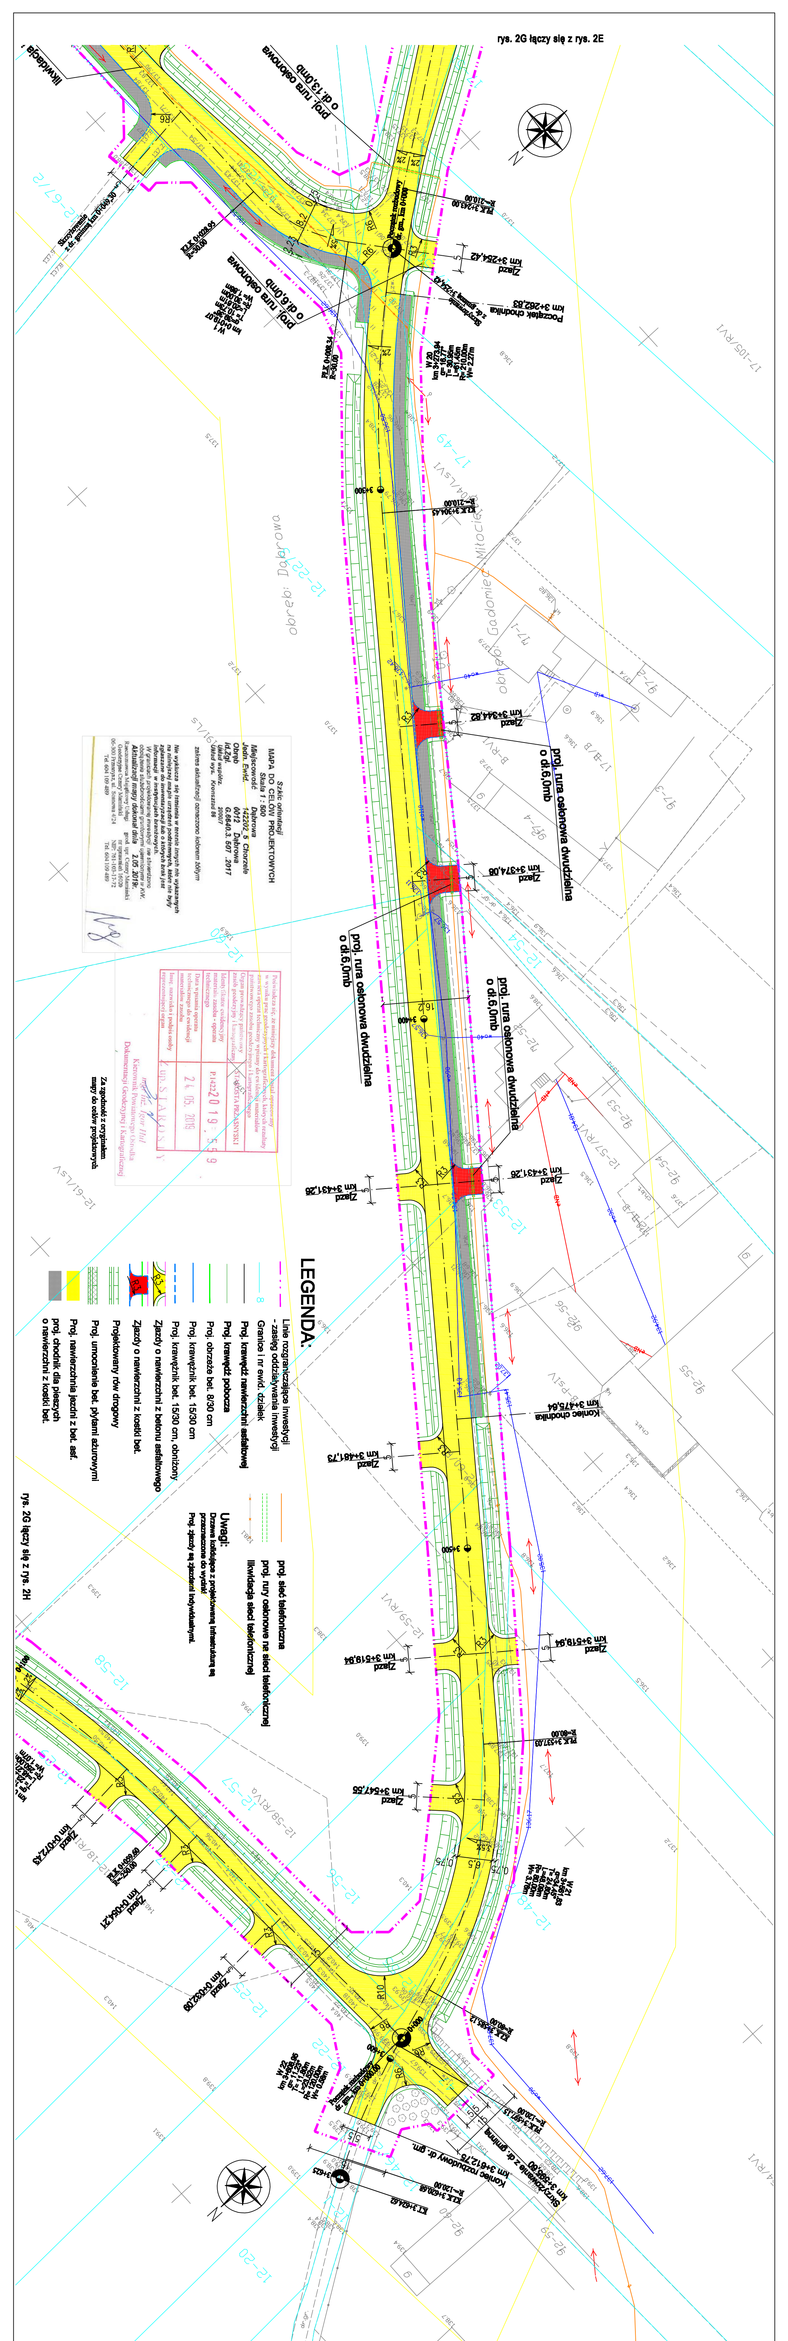
rys. 2G łączy się z rys. 2E
rys. 2G łączy się z rys. 2H
LEGENDA:
Granice nr ewid. działek
