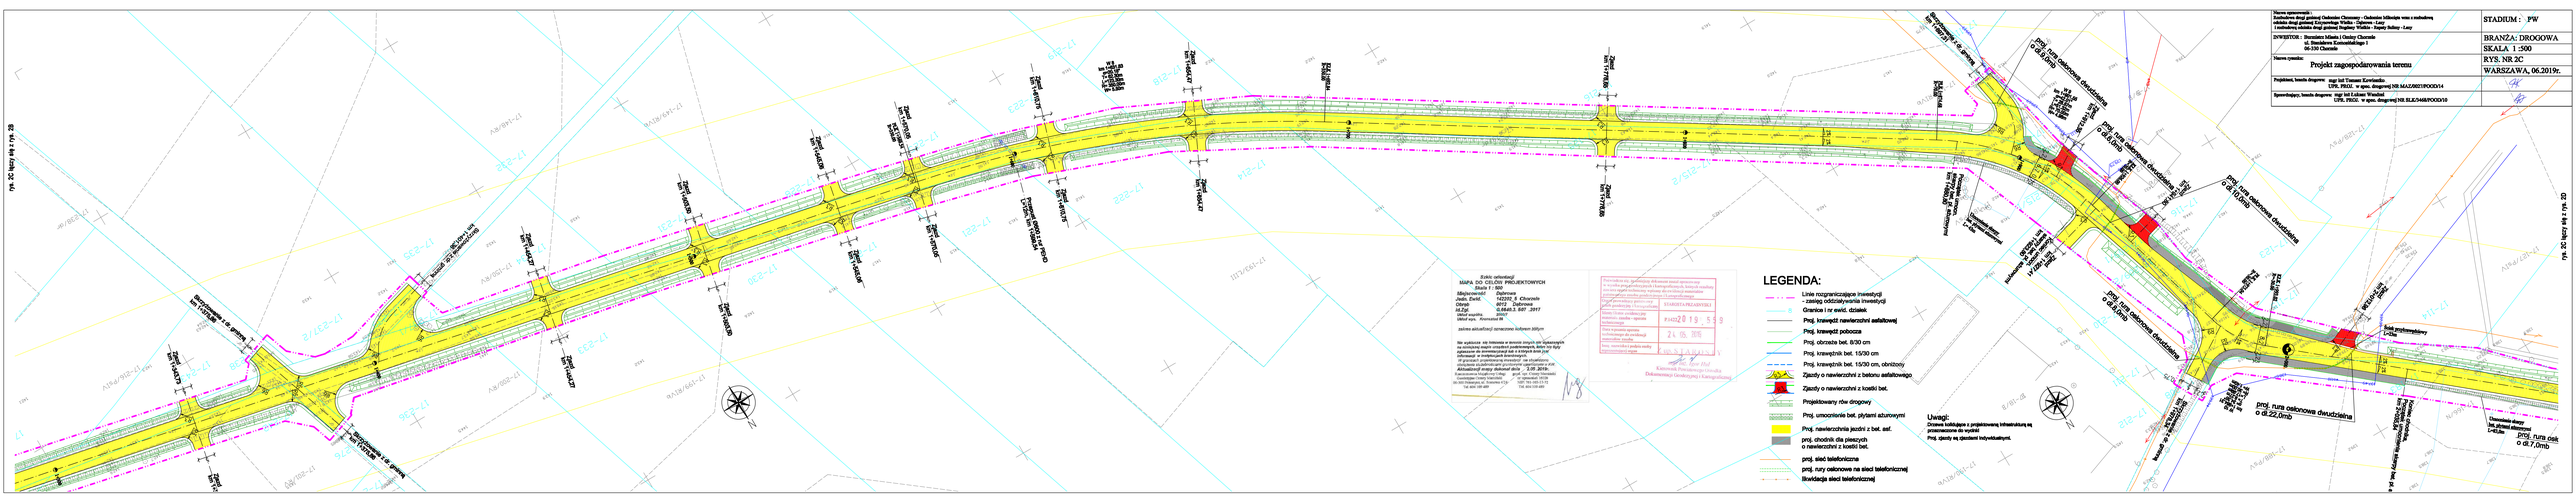
Nazwa opracowania :
Nazwa rysunku: Projekt zagospodarowania terenu
Projektował, branża drogowa: mgr inż Tomasz Kwiecińko
UPR. PRGI. w spec. drogowej NR MAZ/0021/POOD/14
Sprawdzający, branża drogowa: mgr inż Łukasz Wiechcil
UPR. PRGI. w spec. drogowej NR ELK/3448/POOD/10
STADIUM : PW
BRANŻA: DROGOWA
SKALA 1 :500
RYS. NR 2C
WARSZAWA, 06.2019r.
Wykaz działek
MAPA DO CELÓW PROJEKTOWYCH
Skala 1 : 500
Miejscowość: Dąbrowa
Obręb 0012 Dąbrowa
Nr Dz 0.6845.3, 687 ,3917
Data wydania
Ważność wyp. Formularz PK
zasięg aktualności opracowa ważnym dniu
