


- LEGENDA:
- Skrzyżowanie dwustronne
 - Skrzyżowanie prawostronne
 - Skrzyżowanie lewostronne
 - Zjazd obustronny
 - Zjazd prawostronny
 - Zjazd lewostronny
 - wo – wzdociąg
 - t – infrastruktura telekomun.

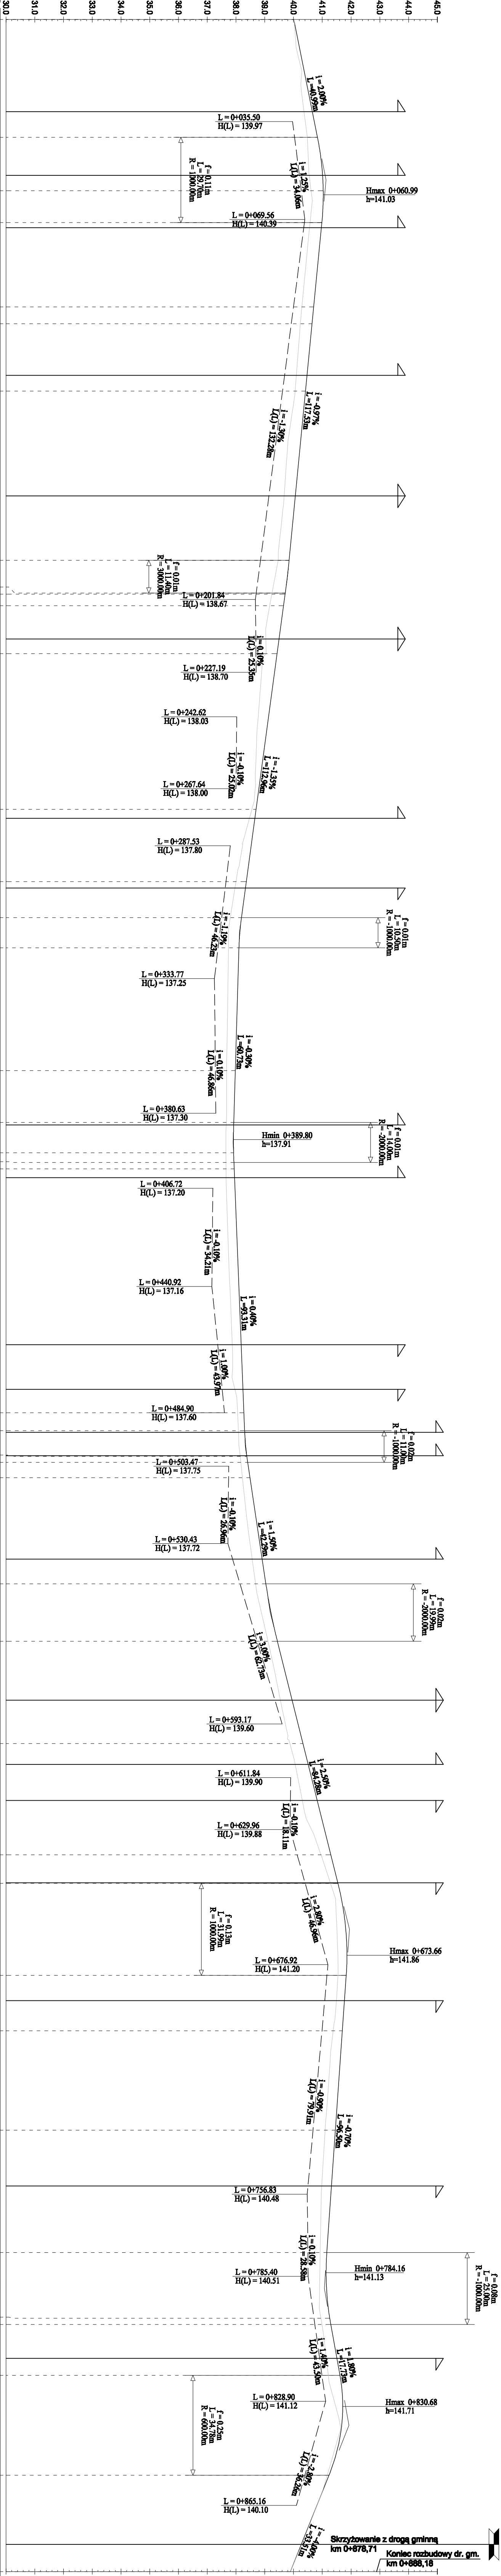


Nazwa opracowania : Rozbudowa drogi gminnej Gódniolec Chorzewy - Gódniolec Miłocięta wraz z rozbudową odcinka drogi gminnej Krzywnogłowa Wielka - Dąbrowa - Łazy i rozbudową odcinka drogi gminnej Bogdany Wielkie - Rapaty Sulimny - Łazy	STADIUM : PW
INWESTOR : Burmistrz Miasta i Gminy Chorzewo ul. Stanisława Kostki 1 06-530 Chorzewo	BRANŻA : DROGOWA
Nazwa rysunku: Przekrój podłużny drogi gminnej Bogdany Wielkie - Rapaty Sulimny - Łazy z profilem rowu lewostronnego	SKALA 1:100/1000
Projektant, branża drogowa: mgr inż Tomasz Kowieszko UPR. PROJ. w spec. drogowej NR MAZ/0027/POOD/14	rys. NR 3G
Sprawdzający, branża drogowa: mgr inż Łukasz Wandzel UPR. PROJ. w spec. drogowej NR SLK/3468/POOD/10	WARSZAWA, 06.2019r.