


PRZEKRÓJ NORMALNY/KONSTRUKCYJNY  
TYPOWY  
1:50

KR1

Warstwa ścierna-beton asfaltowy	gr.4cm
Warstwa wiążąca-beton asfaltowy	gr.5cm
Podbudowa pomocnicza z kruszywa łamanego stabilizowanego mechanicznie	gr.20cm
Warstwa odsączająca z kruszywa naturalnego	gr.15cm

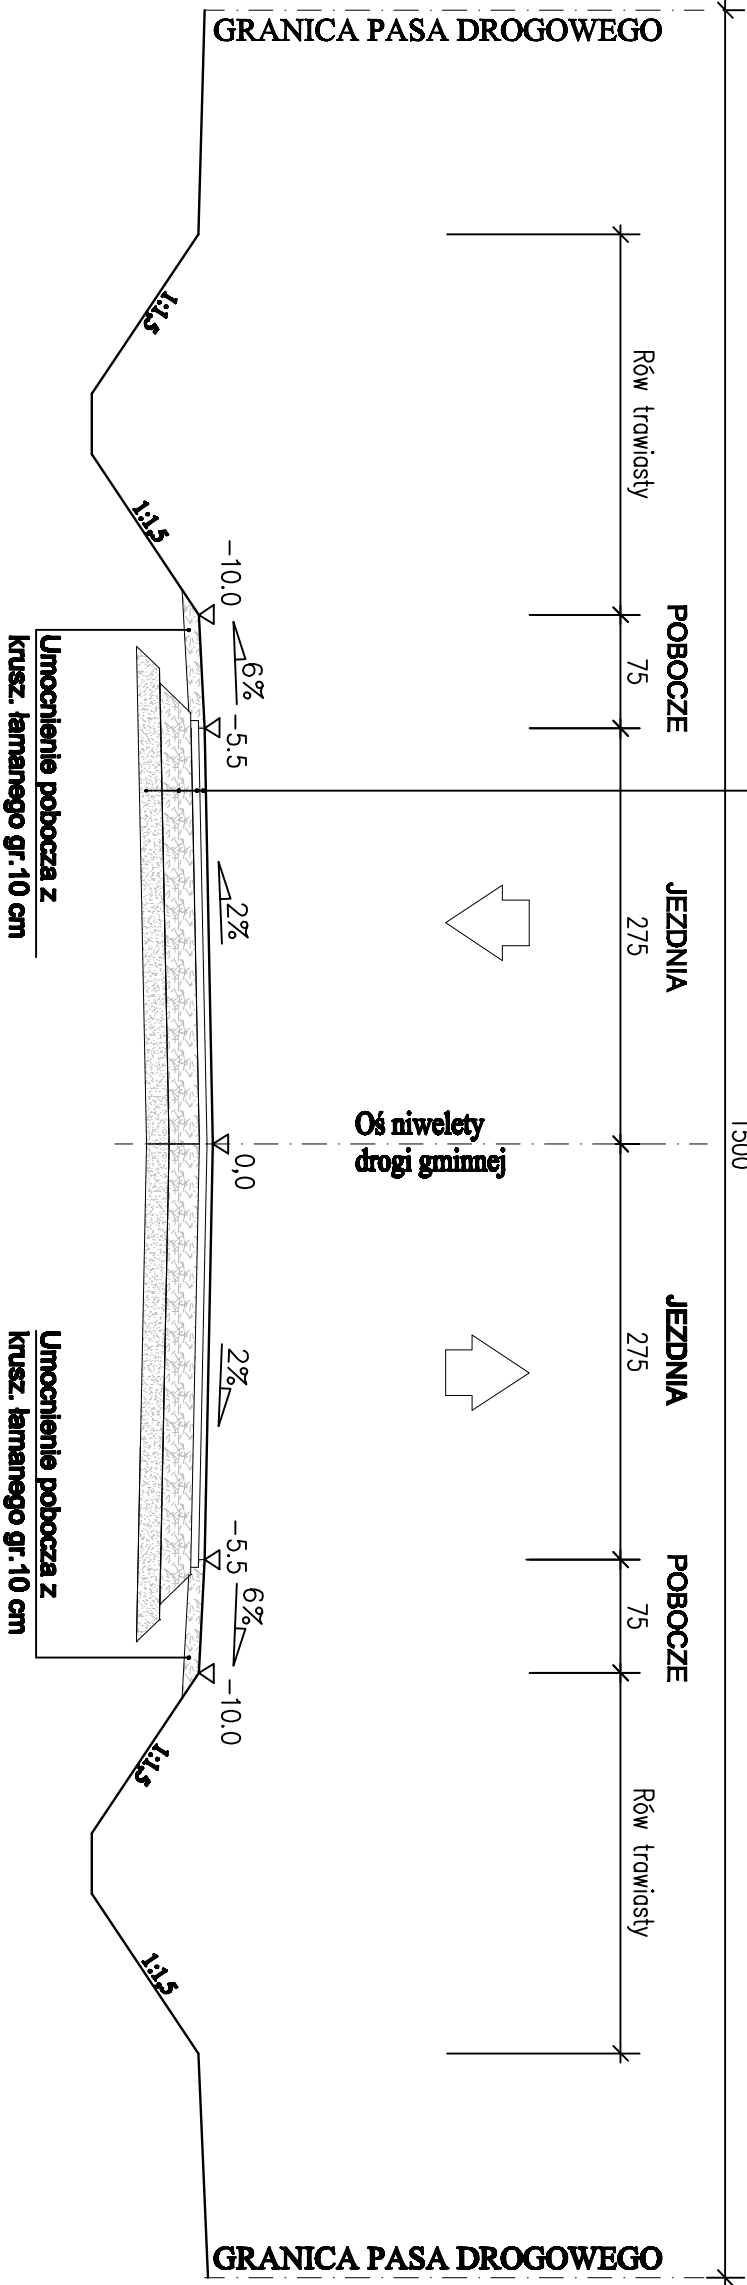

Nazwa rysunku: Przekrój normalny / konstrukcyjny		SKALA 1 : 50
Projektant, branża drogowca: mgr inż. Tomasz Koryś UPEL PROJ. w spec. drogowym NR MAZ/0027/ROOD/14		RYS. NR 4A
Sprawdzający, branża drogowca: mgr inż. Łukasz Wierzbicki UPEL PROJ. w spec. drogowym NR SLK/3468/ROOD/10		WARSZAWA, 06.2019r.
		44