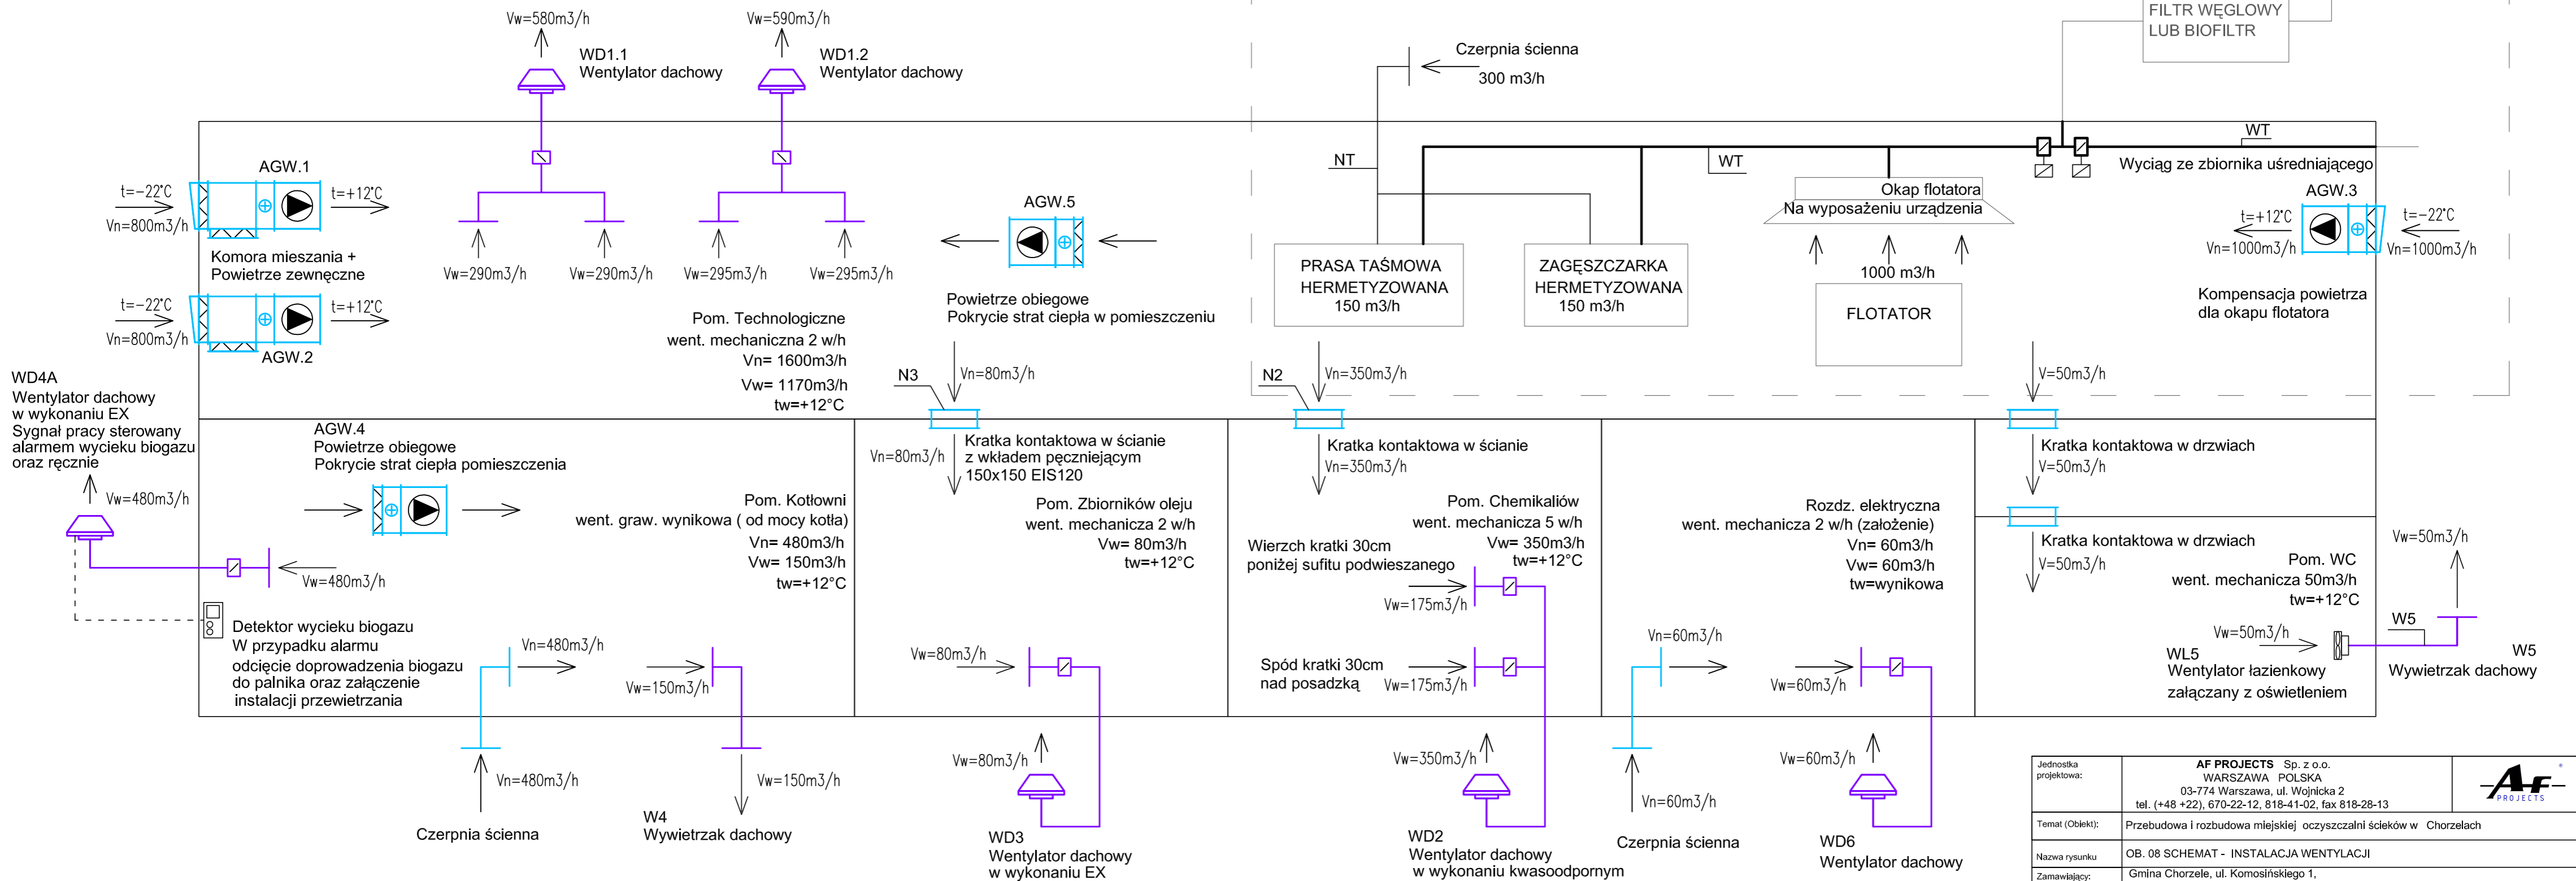

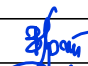




SCHEMAT INSTALACJI WENTYLACJI

Budynek Technologiczny

CZĘŚĆ TECHNOLOGICZNA



Jednostka projektowa:		AF PROJECTS Sp. z o.o. WARSZAWA POLSKA 03-774 Warszawa, ul. Wojnicka 2 tel. (+48 +22), 670-22-12, 818-41-02, fax 818-28-13			
Temat (Objekt):		Przebudowa i rozbudowa mlejskiej oczyszczalni ścieków w Chorzelslach			
Nazwa rysunku		OB. 08 SCHEMAT - INSTALACJA WENTYLACJI			
Zamawiający:		Gmina Chorzels, ul. Komosińskiego 1, 06-330 Chorzels			
Funkcja:		Imię i nazwisko		Nr upr.	
Gł. Projektant:		mgr inż. Krzysztof Wróblewski		St. 55/88	
Projektował:		mgr inż. Bożena Komerska		KL-160/87, KL-154/92	
Opracował:		mgr inż. Piotr Rutowicz			
Opracował:		mgr inż. Piotr Cieplewicz			
Sprawdził:		mgr inż. Renata Łach		SWK/0041/POOS/09 	
Branża:		Skala:		Stadium:	
Sanitarna		-		PW	
Data:		Nr rysunku		Data:	
09.2013r.		08-IS-W04		09.2013r.	