szkic orientacyjny

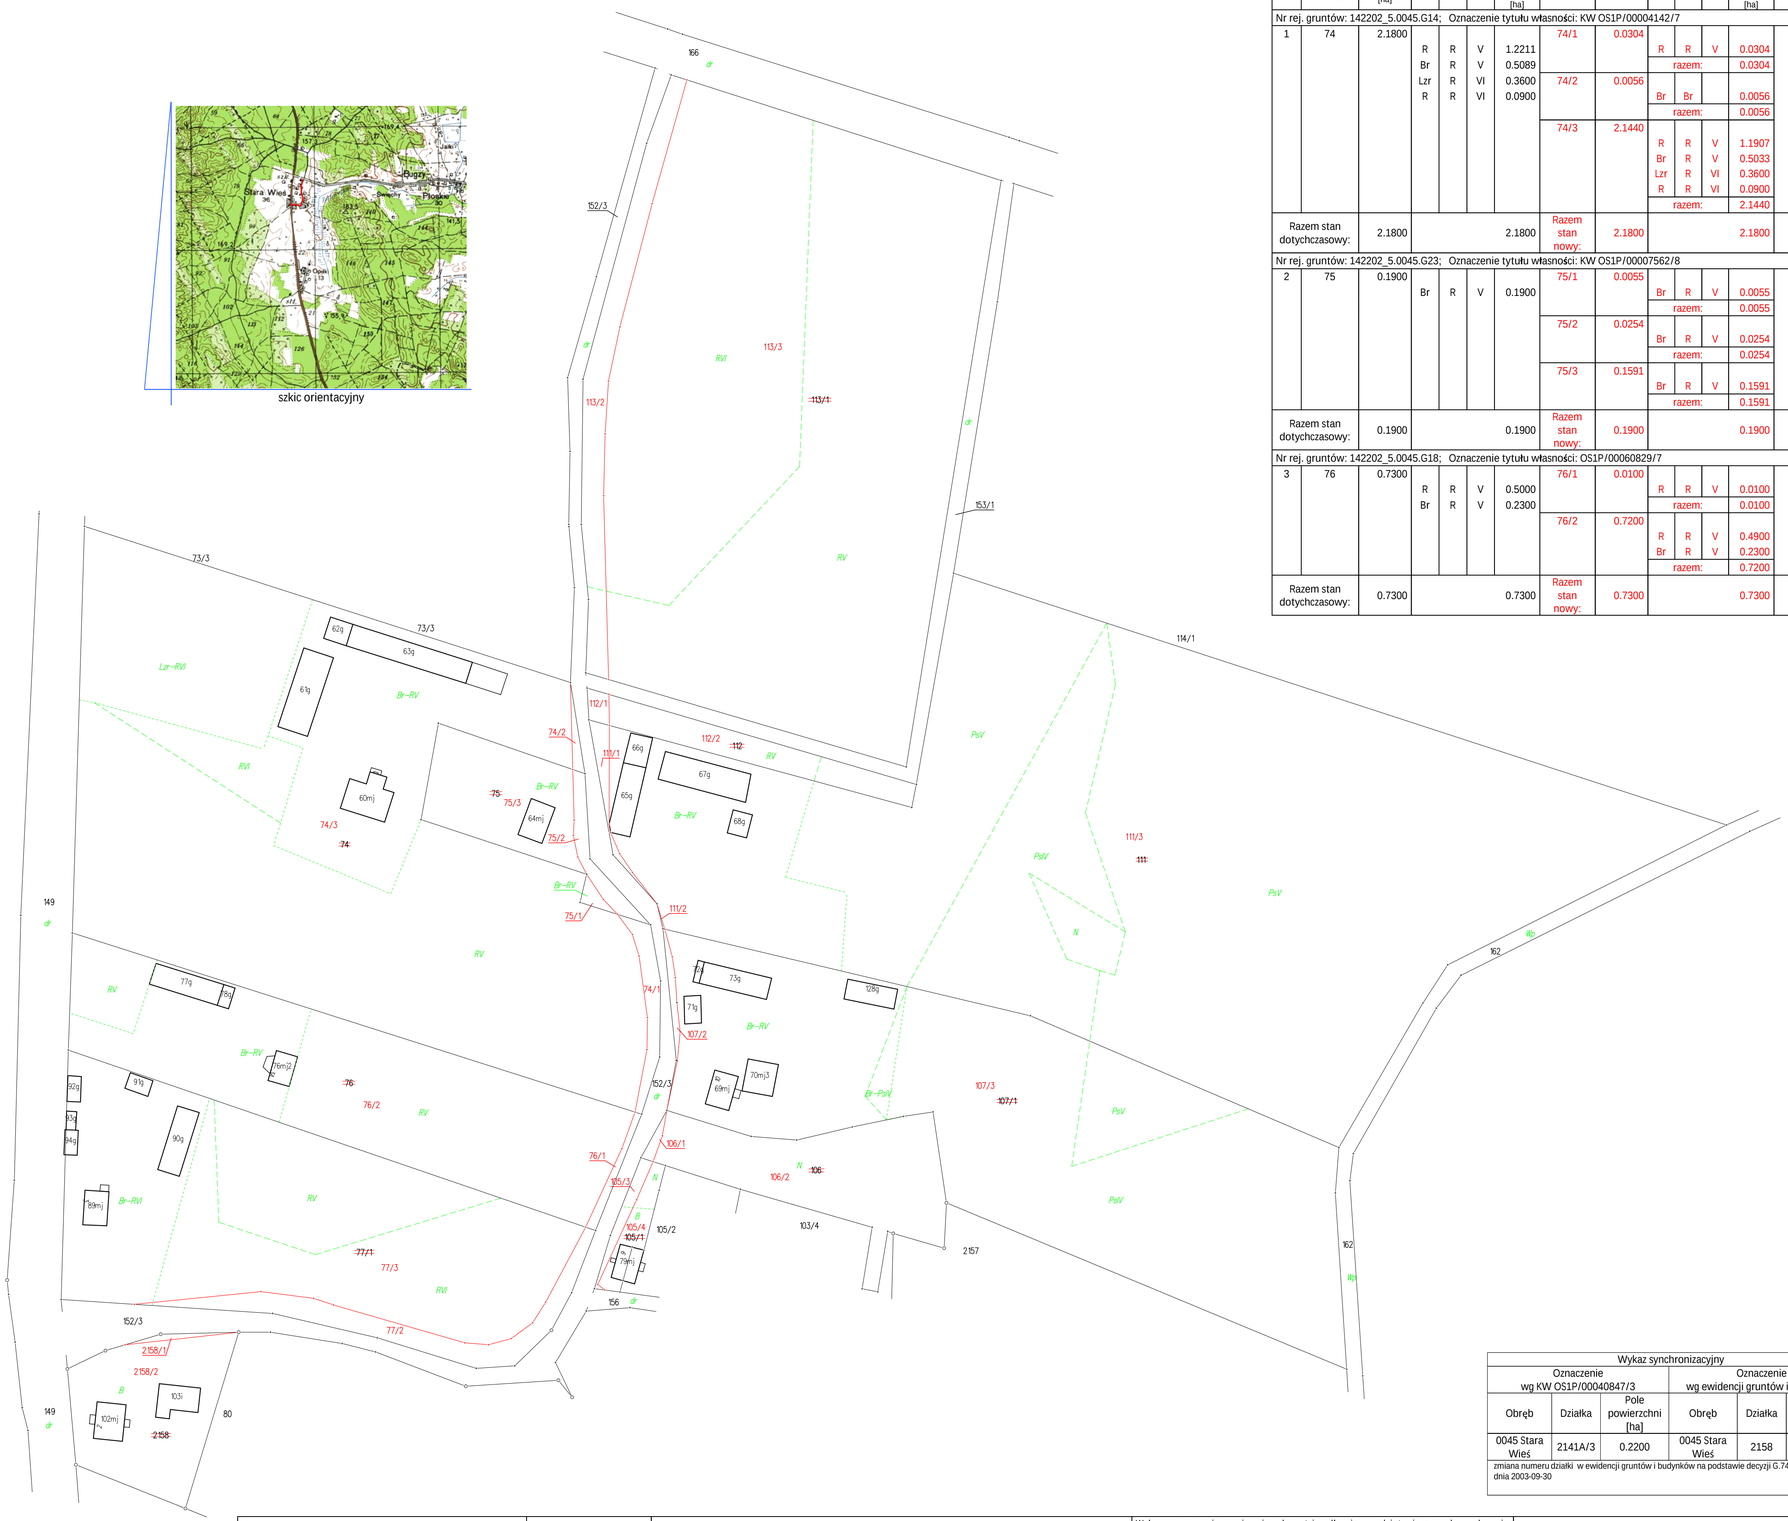

WYKAZ ZMIAN DANYCH EWIDENCYJNYCH DOTYCZĄCYCH DZIAŁKI														
stan dotychczasowy							stan nowy							
Lp	Nr działki ewidencyjnej	Pole pow. dz. ewid. [ha]	OFU	OZU	OZK	Pole pow. uż. i klas w działce [ha]	Nr działki ewidencyjnej	Pole pow. działki [ha]	OFU	OZU	OZK	Pole pow. uż. i klas w działce [ha]	Uwagi
Nr rej. gruntów: 142202_5.0045.G14; Oznaczenie tytułu własności: KW OS1P/00004142/7													
1	74	2.1800	R	R	V	1.2211	74/1	0.0304	R	R	V	0.0304	
			Br	R	V	0.5089			razem:			0.0304	
			Lzr	R	VI	0.3600	74/2	0.0056					
			R	R	VI	0.0900			Br	Br		0.0056	
									razem:			0.0056	
							74/3	2.1440	R	R	V	1.1907	
									Br	R	V	0.5033	
									Lzr	R	VI	0.3600	
									R	R	VI	0.0900	
									razem:			2.1440	
Razem stan dotychczasowy:		2.1800				2.1800	Razem stan nowy:	2.1800				2.1800	
Nr rej. gruntów: 142202_5.0045.G23; Oznaczenie tytułu własności: KW OS1P/00007562/8													
2	75	0.1900	Br	R	V	0.1900	75/1	0.0055	Br	R	V	0.0055	
									razem:			0.0055	
							75/2	0.0254	Br	R	V	0.0254	
									razem:			0.0254	
							75/3	0.1591	Br	R	V	0.1591	
									razem:			0.1591	
Razem stan dotychczasowy:		0.1900				0.1900	Razem stan nowy:	0.1900				0.1900	
Nr rej. gruntów: 142202_5.0045.G18; Oznaczenie tytułu własności: OS1P/00060829/7													
3	76	0.7300	R	R	V	0.5000	76/1	0.0100	R	R	V	0.0100	
			Br	R	V	0.2300			razem:			0.0100	
							76/2	0.7200	R	R	V	0.4900	
									Br	R	V	0.2300	
									razem:			0.7200	
Razem stan dotychczasowy:		0.7300				0.7300	Razem stan nowy:	0.7300				0.7300	

WYKAZ ZMIAN DANYCH EWIDENCYJNYCH DOTYCZĄCYCH DZIAŁKI														
stan dotychczasowy							stan nowy							
Lp	numer działki ewidencyjnej	Pole pow. dz. ewid. [ha]	OFU	OZU	OZK	Pole pow. uż. i klas w działce [ha]	Nr działki ewidencyjnej	Pole pow. działki [ha]	OFU	OZU	OZK	Pole pow. uż. i klas w działce [ha]	Uwagi
Nr rej. gruntów: 142202_5.0045.G3; Oznaczenie tytułu własności: KW OS1P/00009800/3													
4	77/1	1.0500	R	R	VI	0.5270	45-77/2	0.1011	R	R	VI	0.1011	
			Br	R	VI	0.2930			razem:			0.1011	
			R	R	V	0.2300	45-77/3	0.9489	R	R	VI	0.4259	
									Br	R	VI	0.2930	
									R	R	V	0.2300	
									razem:			0.9489	
Razem stan dotychczasowy:		1.0500				1.0500	Razem stan nowy:	1.0500				1.0500	
Nr rej. gruntów: 142202_5.0045.G48; Oznaczenie tytułu własności: AWZ 4511/1039/74													
5	105/1	0.0400	B			0.0271	45-105/3	0.0132	B			0.0067	
			N			0.0129			N			0.0065	
									razem:			0.0132	
							45-105/4	0.0268	B			0.0204	
									N			0.0064	
									razem:			0.0268	
Razem stan dotychczasowy:		0.0400				0.0400	Razem stan nowy:	0.0400				0.0400	
Nr rej. gruntów: 142202_5.0045.G50; Oznaczenie tytułu własności: KW OS1P/00025730/9													
6	106	0.2600	N			0.2600	45-106/1	0.0043	N	N		0.0043	
									razem:			0.0043	
							45-106/2	0.2557	N	N		0.2557	
									razem:			0.2557	
Razem stan dotychczasowy:		0.2600				0.2600	Razem stan nowy:	0.2600				0.2600	
Nr rej. gruntów: 142202_5.0045.G8; Oznaczenie tytułu własności: KW OS1P/00013273/0													
7	107/1	1.4100	Ps	Ps	IV	0.8923	45-107/2	0.0082	Br	R	V	0.0082	
			Br	R	V	0.4000			razem:			0.0082	
			Ps	Ps	V	0.1000	45-107/3	1.4018					
			Br	Ps	IV	0.0177			Ps	Ps	IV	0.8923	
									Br	R	V	0.3918	
									Ps	Ps	V	0.1000	
									Br	Ps	IV	0.0177	
									razem:			1.4018	
Razem stan dotychczasowy:		1.4100				1.4100	Razem stan nowy:	1.4100				1.4100	
Nr rej. gruntów: 142202_5.0045.G19; Oznaczenie tytułu własności: KW OS1P/00018647/8													
8	111	3.2200	Ps	Ps	V	2.3835	45-111/1	0.0144	Br	R	V	0.0144	
			Br	R	V	0.4065			razem:			0.0144	
			Ps	Ps	IV	0.3800	45-111/2	0.0002					
			N			0.0500			Br	R	V	0.0002	
									razem:			0.0002	
							45-111/2	3.2056	Ps	Ps	V	2.3835	
									Br	R	V	0.3919	
									Ps	Ps	IV	0.3800	
									N			0.0500	
									razem:			3.2054	
Razem stan dotychczasowy:		3.2200				3.2200	Razem stan nowy:	3.2200				3.2200	
Nr rej. gruntów: 142202_5.0045.G14; Oznaczenie tytułu własności: KW OS1P/00004142/7													
9	112	0.1000	R	R	V	0.0700	45-112/1	0.0070	R	R	V	0.0070	
			Ps	Ps	V	0.0300			razem:			0.0070	
							45-112/2	0.0930	R	R	V	0.0630	
									Ps	Ps	V	0.0300	
									razem:			0.0930	
Razem stan dotychczasowy:		0.1000				0.1000	Razem stan nowy:	0.1000				0.1000	
Nr rej. gruntów: 142202_5.0045.G1; Oznaczenie tytułu własności: KW OS1P/00021189/3													
10	113/1	2.3000	R	R	V	1.3100	45-113/2	0.1398	R	R	VI	0.1211	
			R	R	VI	0.9900			R	R	V	0.0187	
									razem:			0.1398	
							45-113/3	2.1602	R	R	V	1.2913	
									R	R	VI	0.8689	
									razem:			2.1602	
Razem stan dotychczasowy:		2.3000				2.3000	Razem stan nowy:	2.3000				2.3000	
Nr rej. gruntów: 142202_5.0045.G63; Oznaczenie tytułu własności: OS1P/00040847/3													
11	2158	0.2200	B			0.2200	45-2158/1	0.0040	B			0.0040	
									razem:			0.0040	
							45-2158/2	0.2160	B			0.2160	
									razem:			0.2160	
Razem stan dotychczasowy:		0.2200				0.2200	Razem stan nowy:	0.2200				0.2200	

Wykaz synchronizacyjny					
Oznaczenie wg KW OS1P/00040847/3			Oznaczenie wg ewidencji gruntów i budynków		
Obręb	Działka	Pole powierzchni [ha]	Obręb	Działka	Pole powierzchni [ha]
0045 Stara Wieś	2141A/3	0.2200	0045 Stara Wieś	2158	0.2200
zmiana numeru działki w ewidencji gruntów i budynków na podstawie decyzji G.7430/2_3 /66/2003 z dnia 2003-09-30					

obręb:
0045 STARA WIEŚ

skala
1 : 1 000

powiat: PRZASNYSKI
jednostka ewidencyjna: 142202_5 CHORZELE - OBSZAR WIEJSKI

MAPA Z PROJEKTEM PODZIAŁU NIERUCHOMOŚCI

w trybie ustawy z dnia 10 kwietnia 2003 r. o szczególnych zasadach przygotowania i realizacji inwestycji w zakresie dróg publicznych

Wykazane na mapie granice nieruchomości podlegające podziałowi są zgodne z danymi ewidencyjnymi.

Mapę niniejszą wykreślono na podstawie mapy zasadniczej miejscowości Stara Wieś, obręb 0045 Stara Wieś i operatów jednostkowych.
sporządził: USŁUGI GEODEZYJNE
mgr inż. ROBERT ZBRZEZNY
ul. Ks. P. Ściegiennego 8
06-300 Przasnysz
NIP 761-108-03-16 REG. 550044690
Tel. +48 606 265 794

GEODETA UPRAWNIONY
zezwolenie Wojewody Mazowieckiego Nr 16033
mgr inż. Robert Zbrzezny
ul. Cicha 2 06-300 Przasnysz
Tel. +48 606 265 794

Przasnysz dnia 2020-01-30