


Nazwa zadania	MODERNIZACJA OŚWIETLENIA ULICZNEGO
Inwestor	Gmina Chorzele, ul. St. Komosińskiego 1
Adres budowy	Chorzele, ul. Stara Targowica
Data	Czerwiec 2023
Kategoria obiektu	XXVI

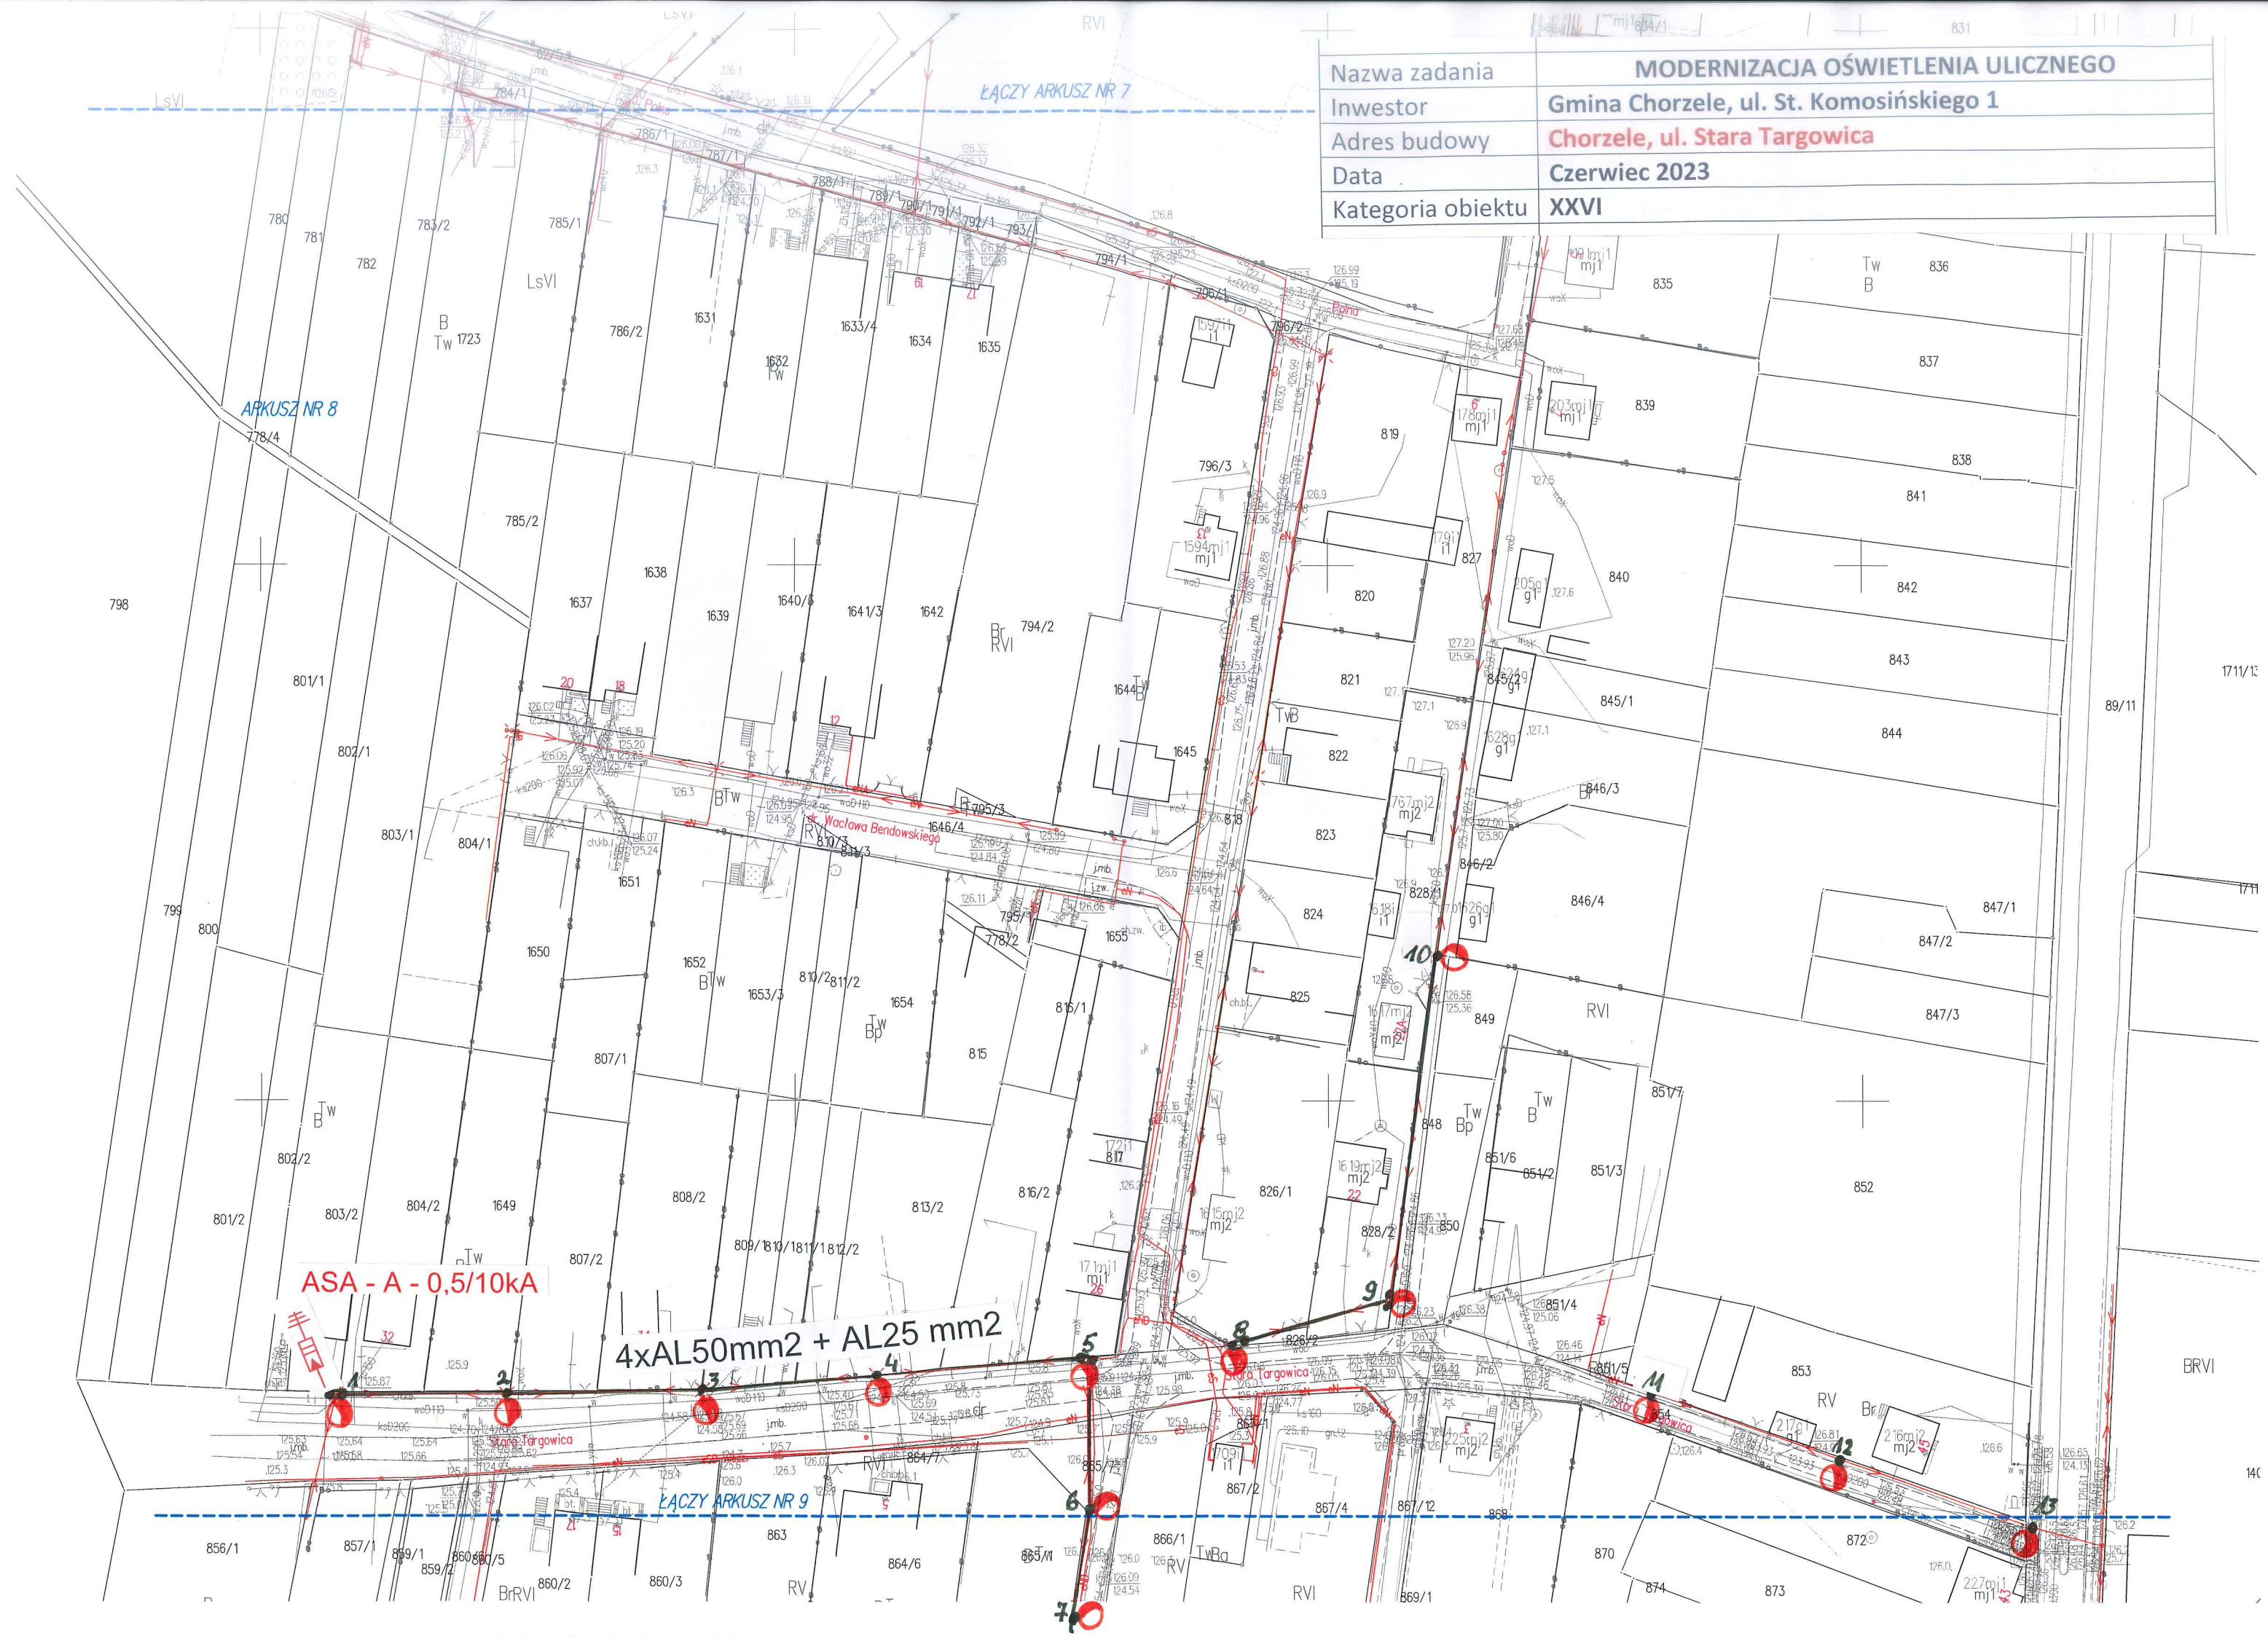

ASA - A - 0,5/10kA

4xAL50mm2 + AL25 mm2

LĄCZY ARKUSZ NR 9

Arkusz nr 8

LĄCZY ARKUSZ NR 7