
 



LEGENDA:

- ELEMENTY PROJEKTOWANE:
- OS PODZIEMI
- RÓW PRZEWY
- LEWYA MOLIDA

OŚCIEŃNIK 2

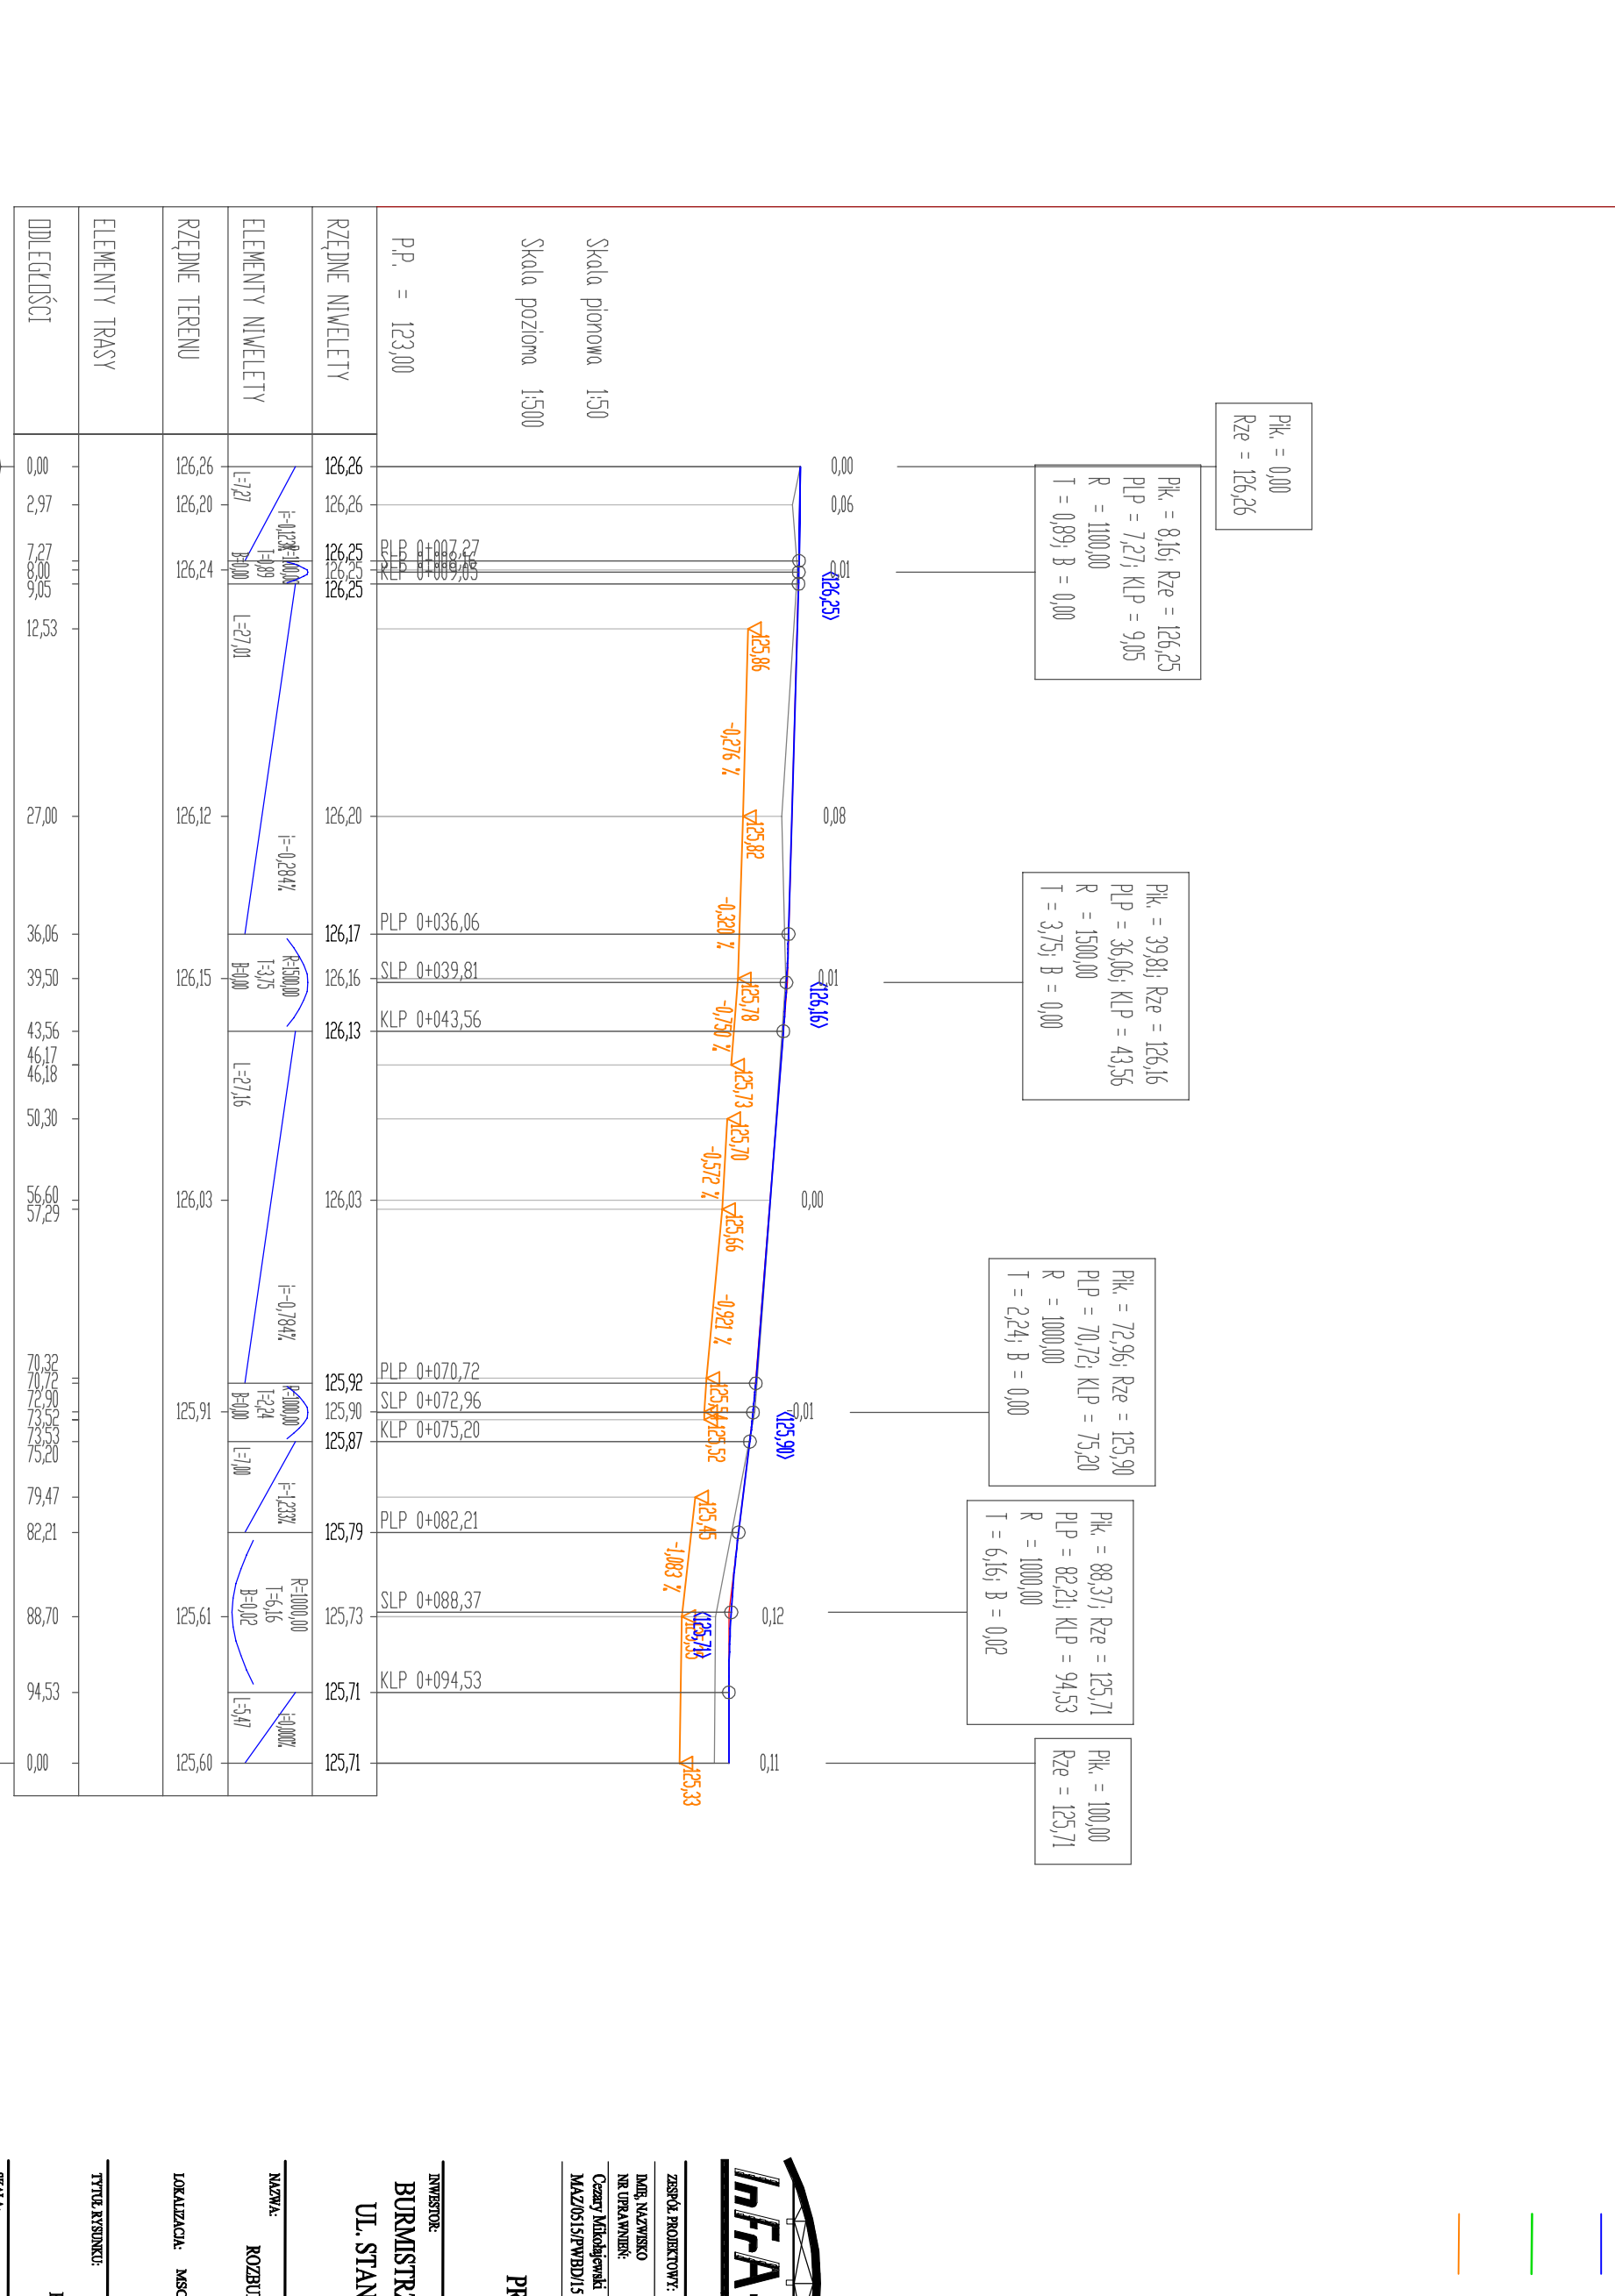

OŚCIEŃNIK 1

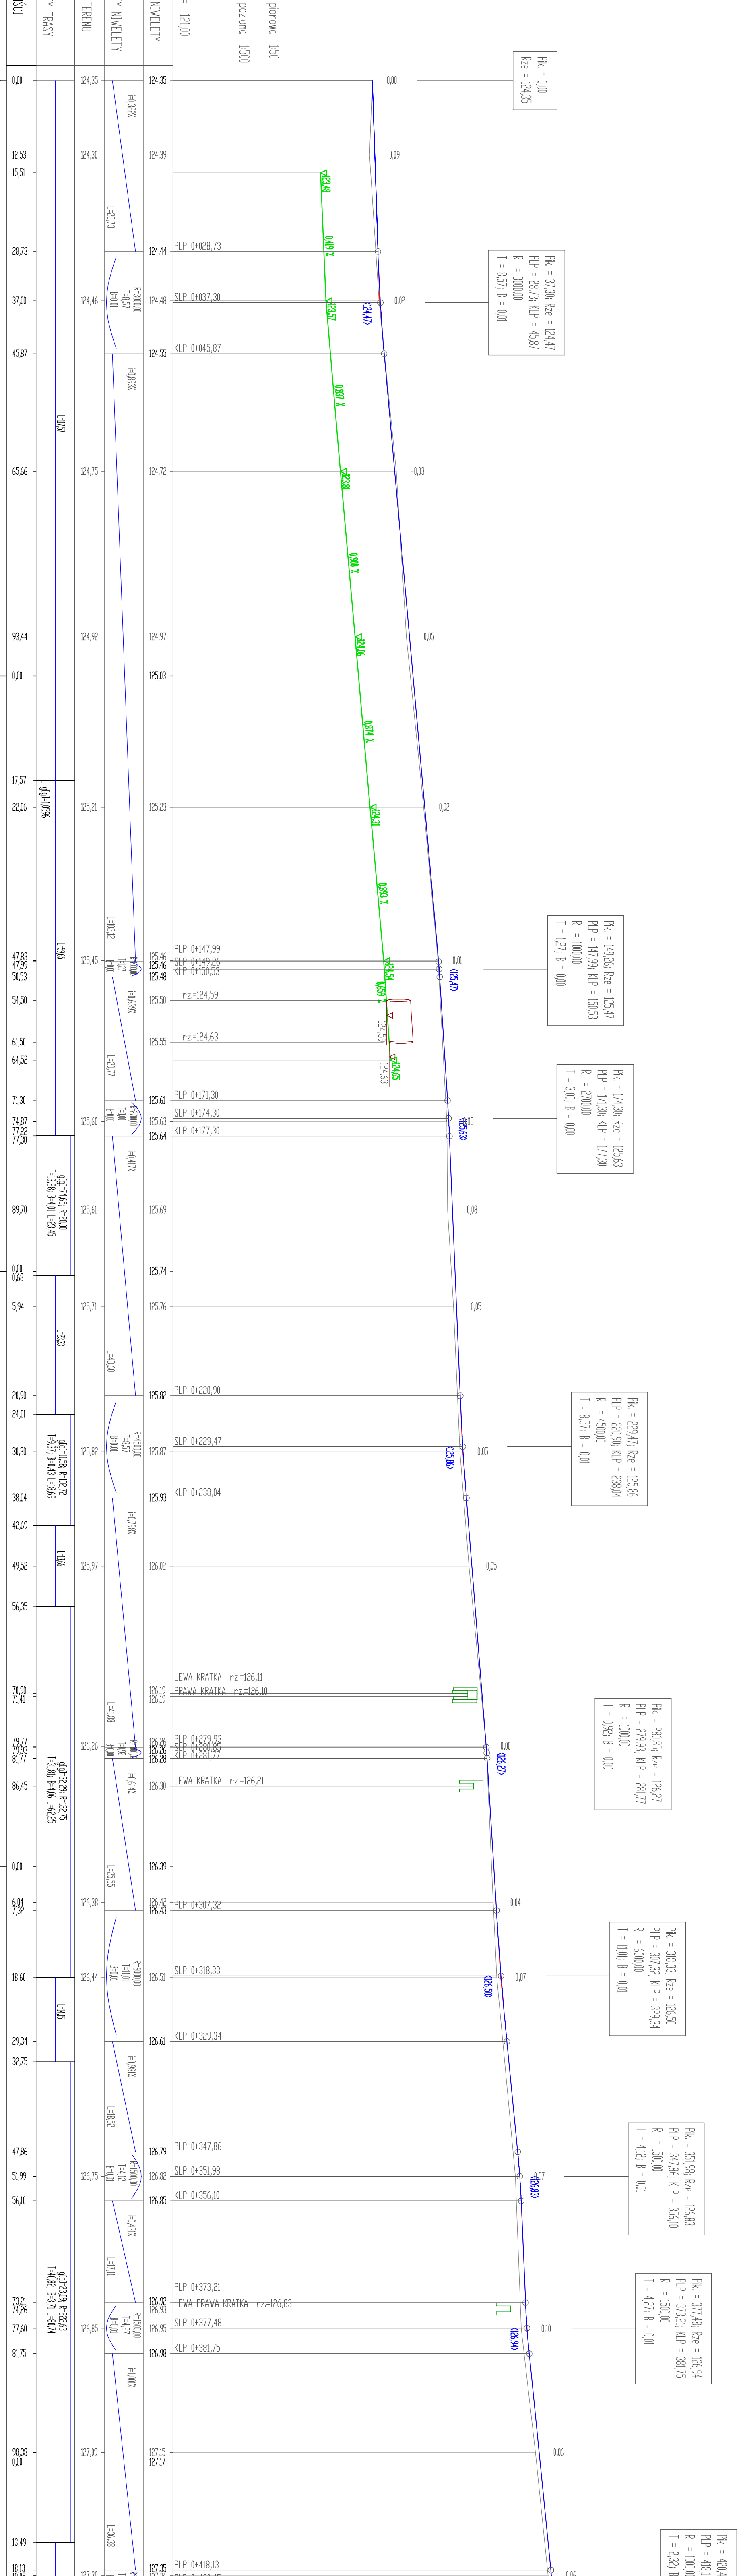

PROJEKT BUDOWLANY

PROJEKT BUDOWLANY

PROJEKT BUDOWLANY

PROJEKT BUDOWLANY