Mapa zasadnicza
Obręb : Chorzele
skala 1:1000

Poświadcza się zgodność niniejszej kopii z materiałem państwowego zasobu geodezyjnego i kartograficznego

Organ prowadzący państwowy zasób geodezyjny i kartograficzny	STAROSTA PRZASNYSKI
Nazwa materiału zasobu	mapa zasadnicza
Identyfikator ewidencyjny materiału zasobu	P.1422.2015.103
Data wykonania kopii	17.06.2024
Imię, nazwisko i podpis osoby reprezentującej organ	

Z-CA STAROSTY
mgr inż. [illegible]
Kierownik Pow. Zespołu Dokumentacji Geodezyjno-Kartograficznej

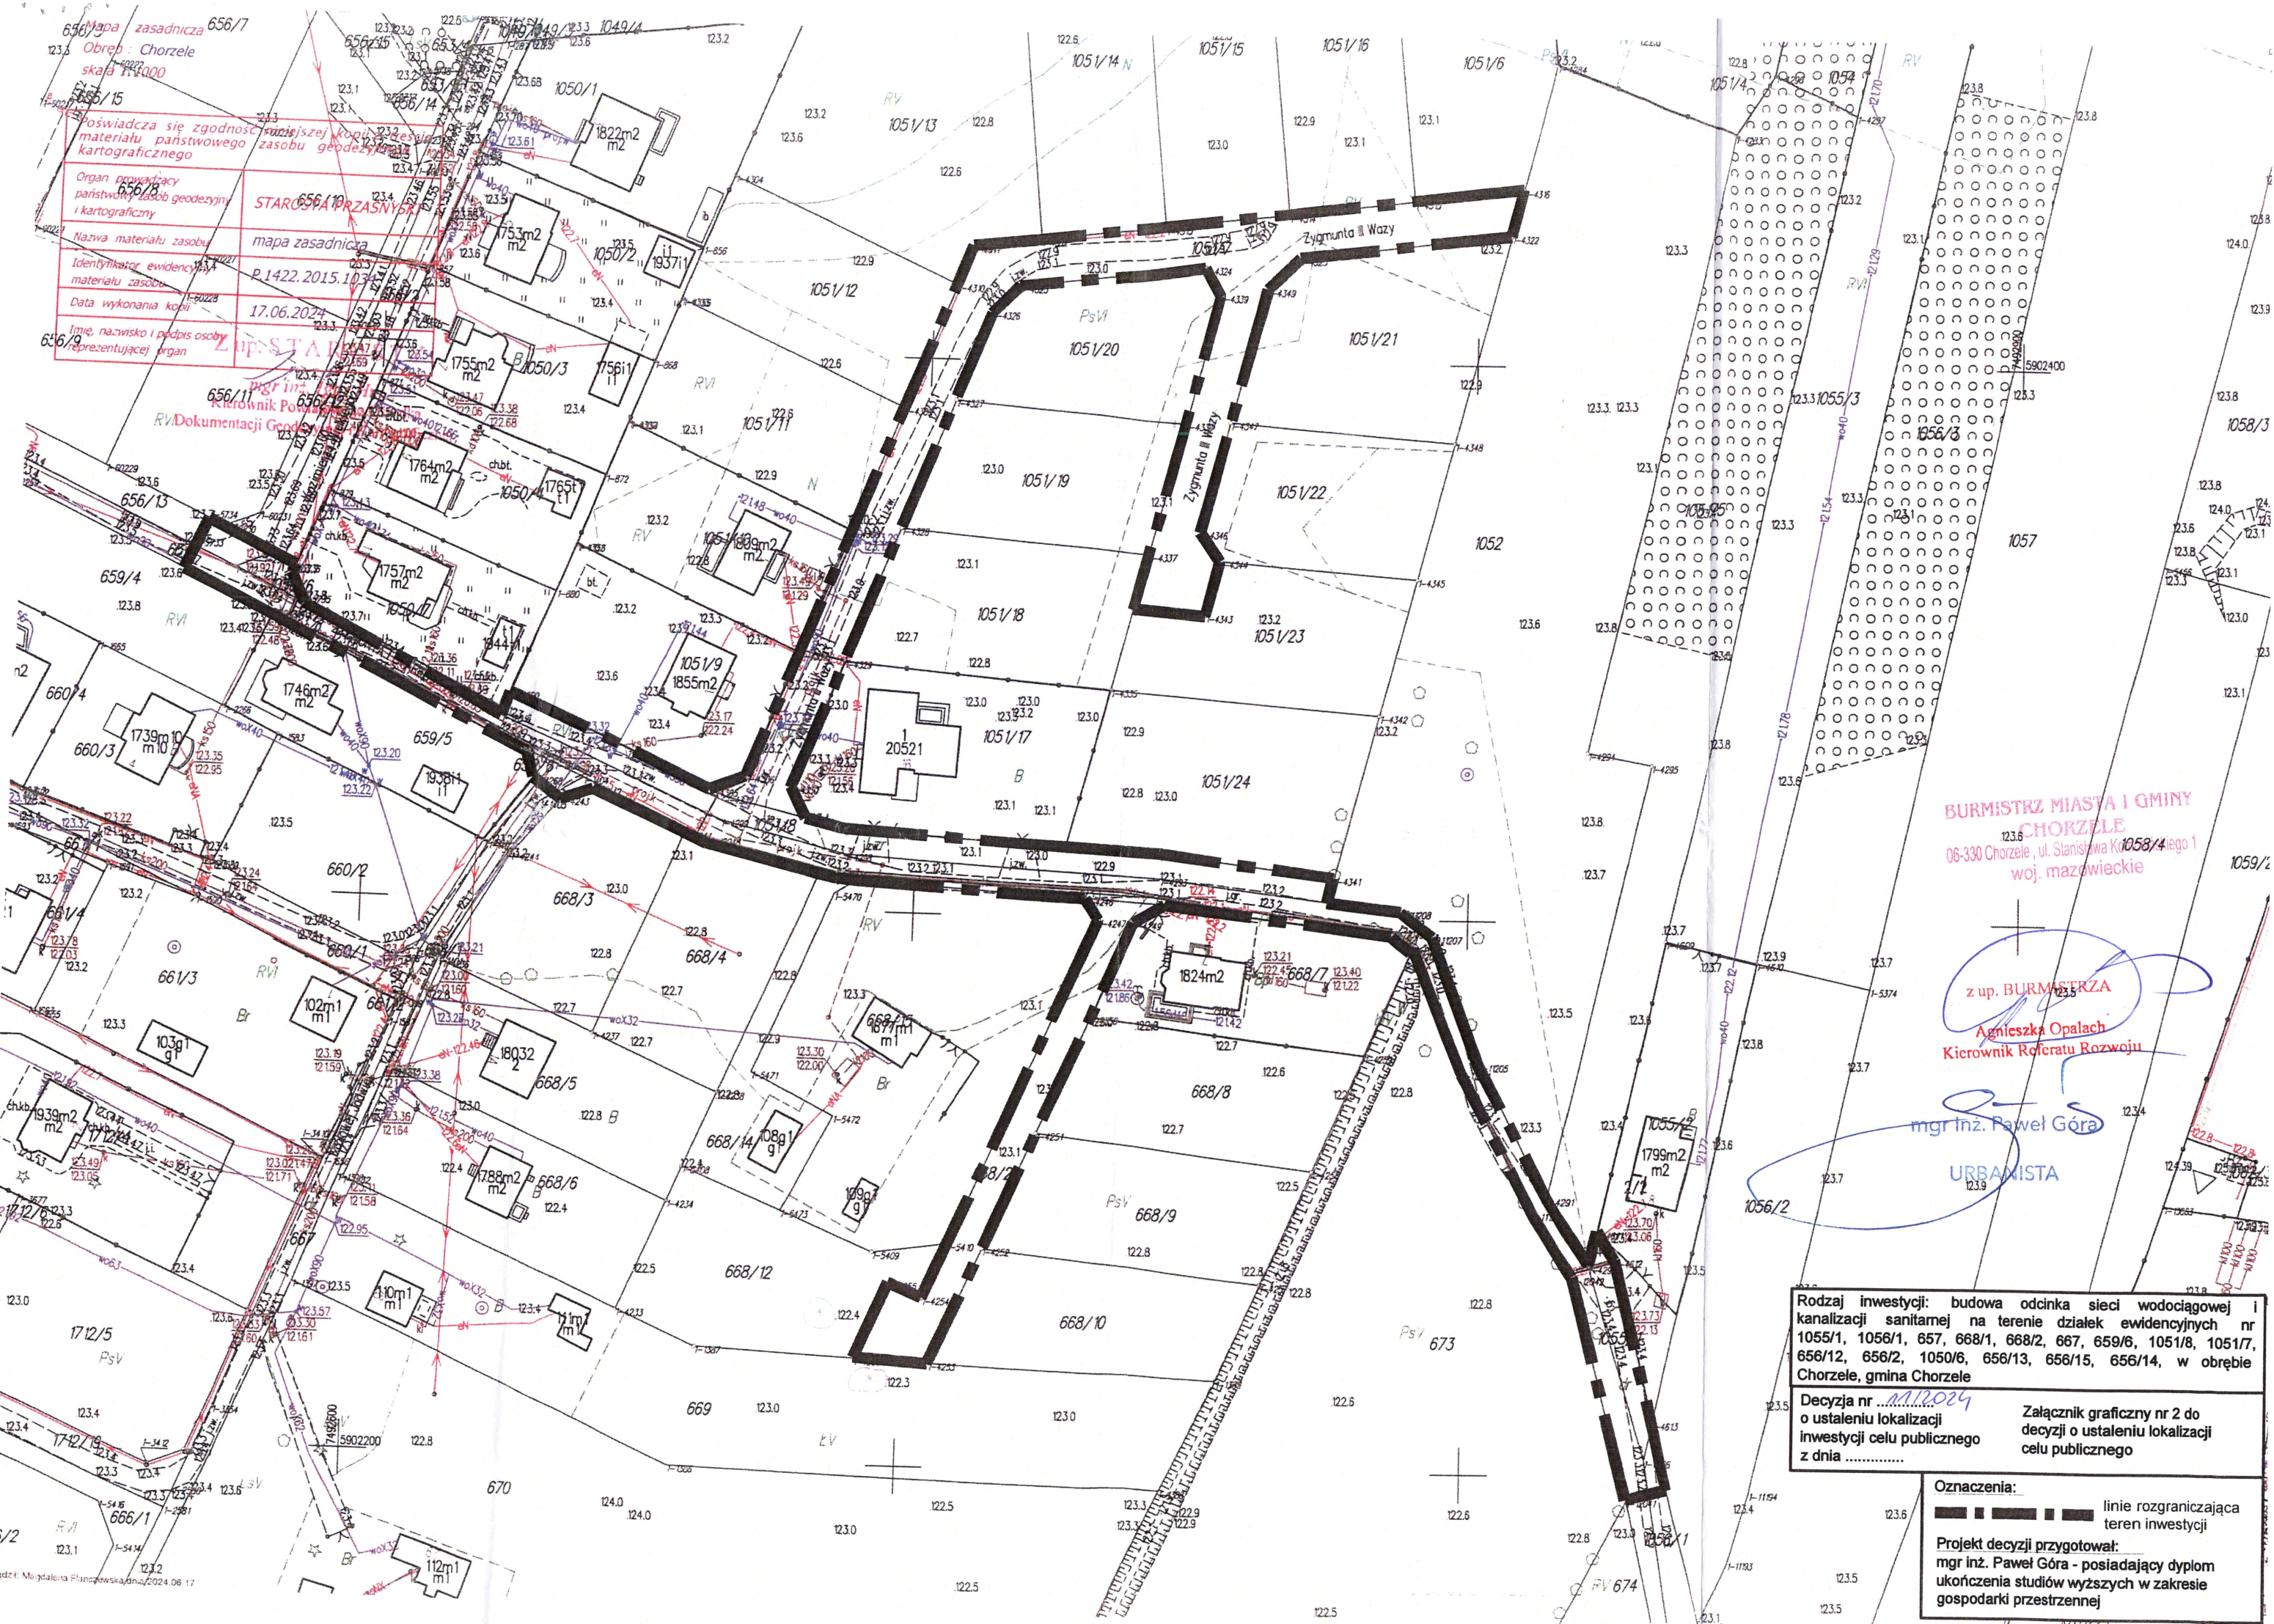

Rodzaj inwestycji: budowa odcinka sieci wodociągowej i kanalizacji sanitarnej na terenie działek ewidencyjnych nr 1055/1, 1056/1, 657, 668/1, 668/2, 667, 659/6, 1051/8, 1051/7, 656/12, 656/2, 1050/6, 656/13, 656/15, 656/14, w obrębie Chorzele, gmina Chorzele

Decyzja nr ...1/2024... **o ustaleniu lokalizacji inwestycji celu publicznego z dnia** .....

Załącznik graficzny nr 2 do decyzji o ustaleniu lokalizacji celu publicznego

Oznaczenia:

linie rozgraniczająca teren inwestycji

Projekt decyzji przygotował:
mgr inż. Paweł Góra - posiadający dyplom ukończenia studiów wyższych w zakresie gospodarki przestrzennej

porządził: Magdalena Płaczewska dnia 2024.06.17